


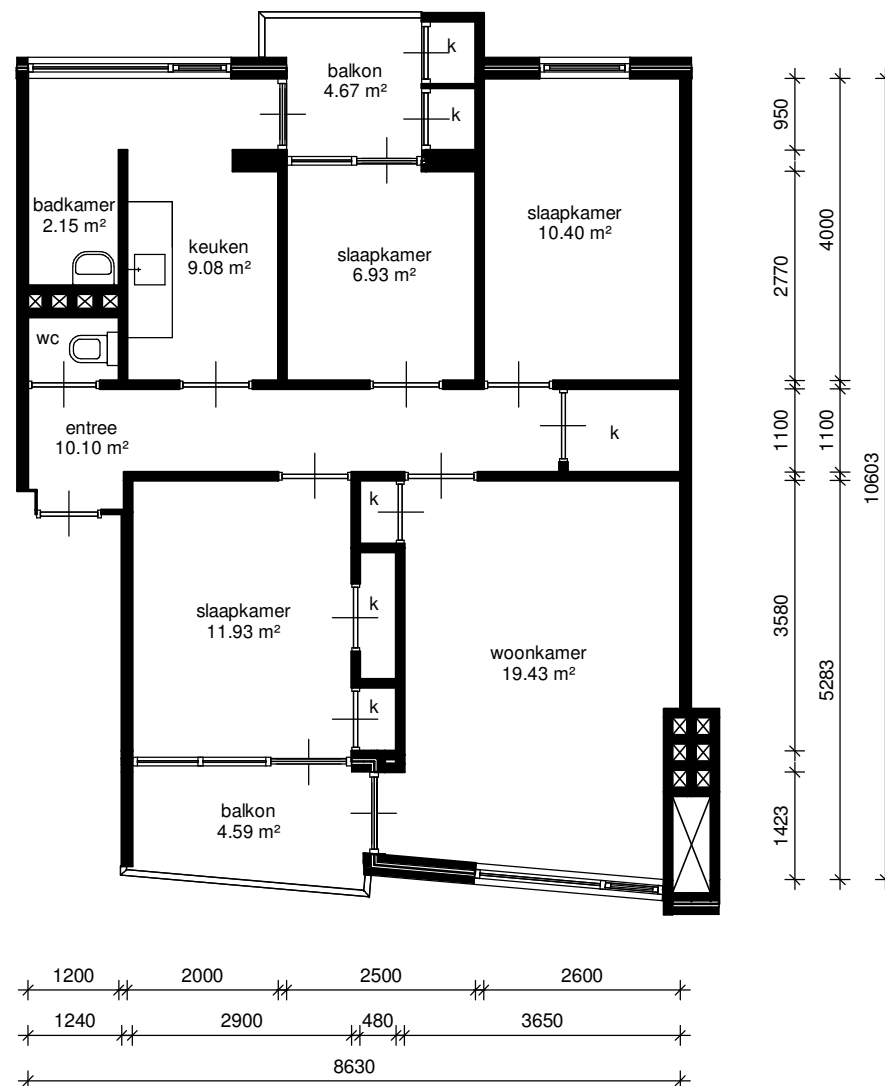

lefier

Adres: J Vermeerstraat 23	
Postcode: 9601VA HOOGEZAND	
OGE-nummer: E-0016472	
Schaal: 1 : 100	Formaat: A4
Datum: 20-07-2019	Getekend door: Tekenplus
Tekenplus Concordiaweg 157, 4206 BK Gorinchem, T: 0183 820392 www.tekenplus.nl	
Alle maten zijn onder voorbehoud en aan deze tekening kunt u geen rechten ontleen	