



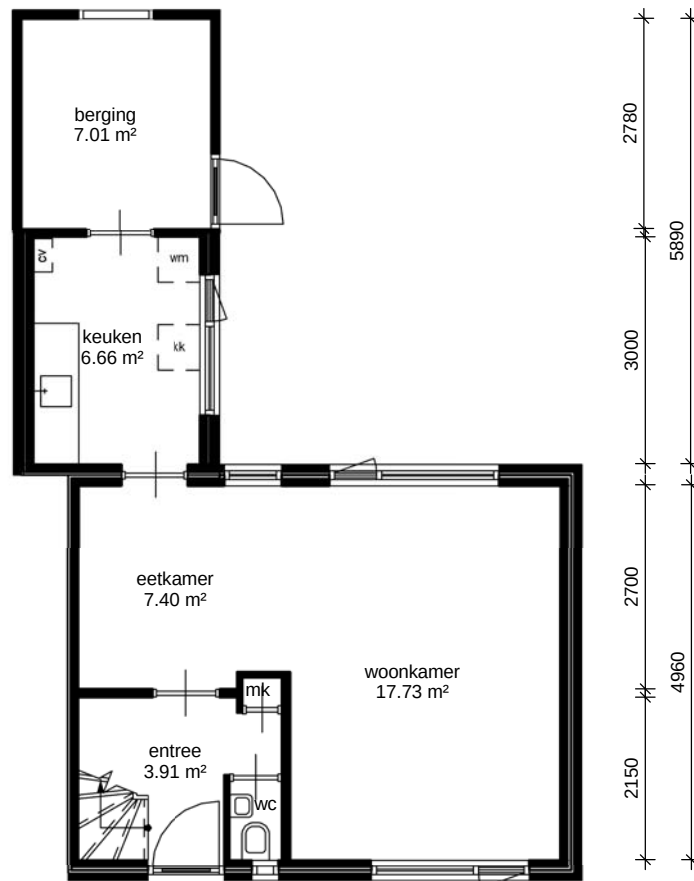

begane grond

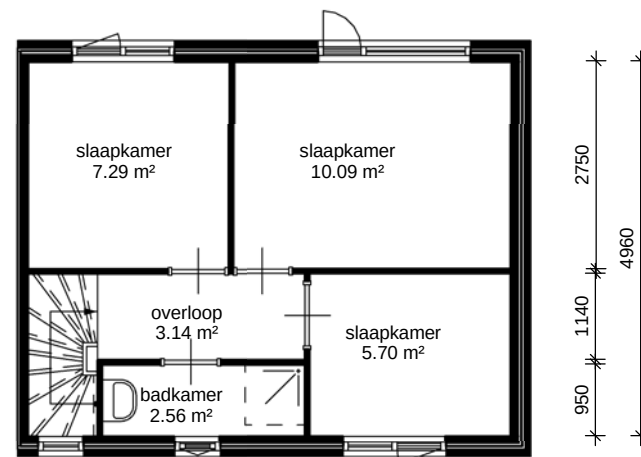

eerste verdieping

lefi

Adres:	Tasmanstraat 9
Postcode:	9601 GR
OGE-nummer:	E-0016832
Schaal: 1 : 100	Formaat: A4
Datum: 26-12-2018	Getekend door: Tekenplus
Tekenplus Concordiaweg 157, 4206 BK Gorinchem, T: 0183 820392 www.tekenplus.nl Alle maten zijn onder voorbehoud en aan deze tekening kunt u geen rechten ontleenen	