


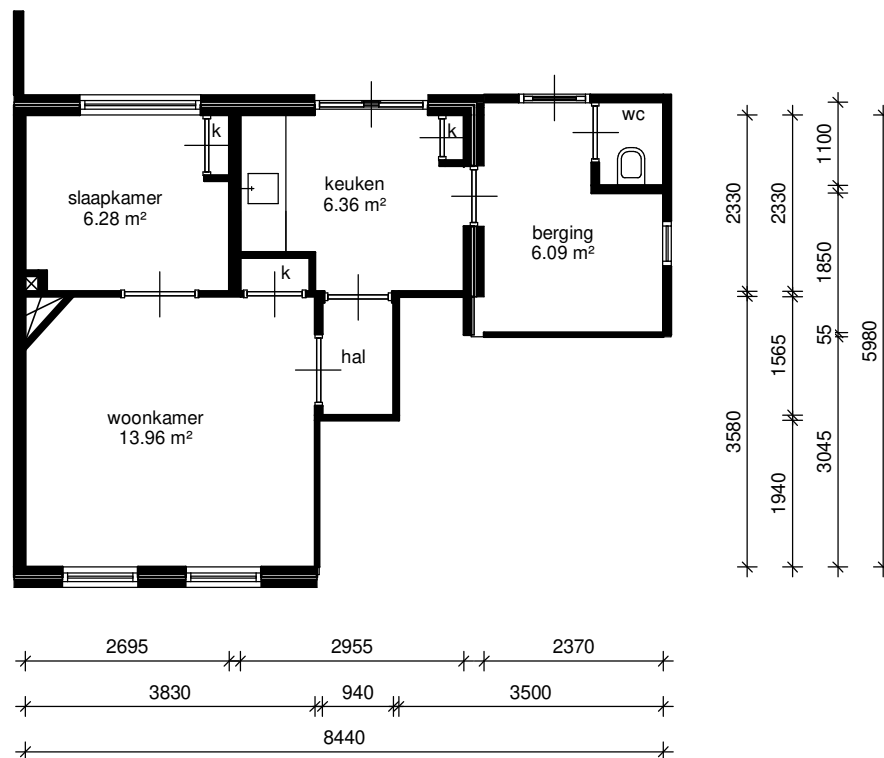

begane grond

lefier

Adres: Asterstraat 7	
Postcode: 9581 CP MUSSELKANAAL	
OGE-nummer: E-0033878	
Schaal: 1 : 100	Formaat: A4
Datum: 04-05-2020	Getekend door: Tekenplus
Tekenplus Concordiaweg 157, 4206 BK Gorinchem, T: 0183 820392 www.tekenplus.nl Alle maten zijn onder voorbehoud en aan deze tekening kunt u geen rechten ontleen	