


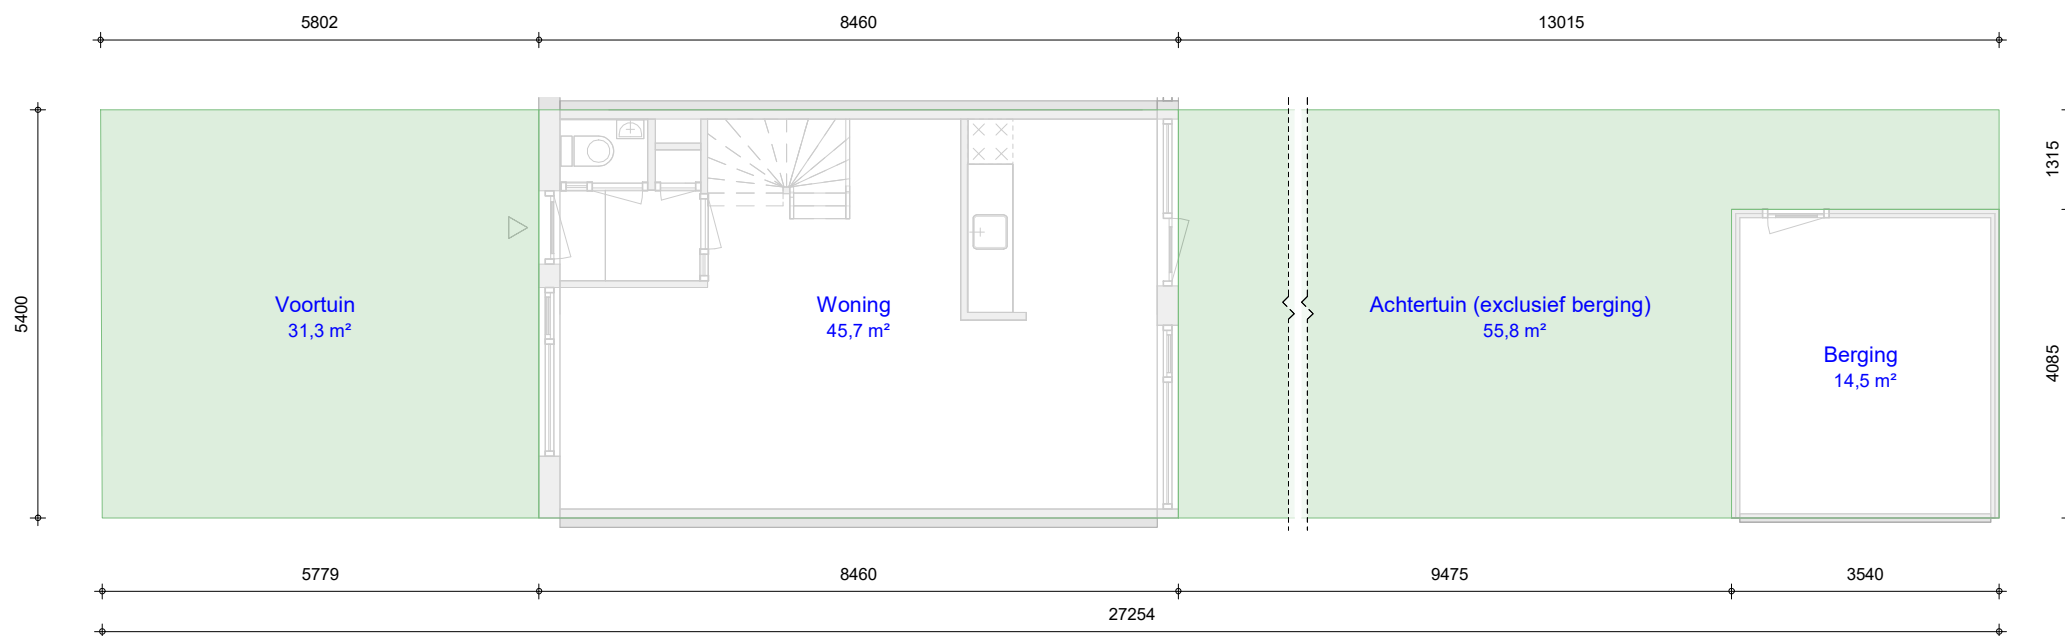

• In deze tekening zijn afmetingen in millimeters uitgedrukt en berekeningen in meters. • De oppervlakte is berekend op vloerhoogte (niet op stahoogte). • Aan deze tekening kunnen geen rechten worden ontleend. Afmetingen kunnen in werkelijkheid afwijken.



Adres : de Graaff 38, Werkendam
Cluster : F0612-B06188

Type : XVA
VHE : E005144

Bouwjaar : 1971
Verdieping :

Formaat : A4, 1:100
Datum : 24-12-2025

BAZALT
WONEN