



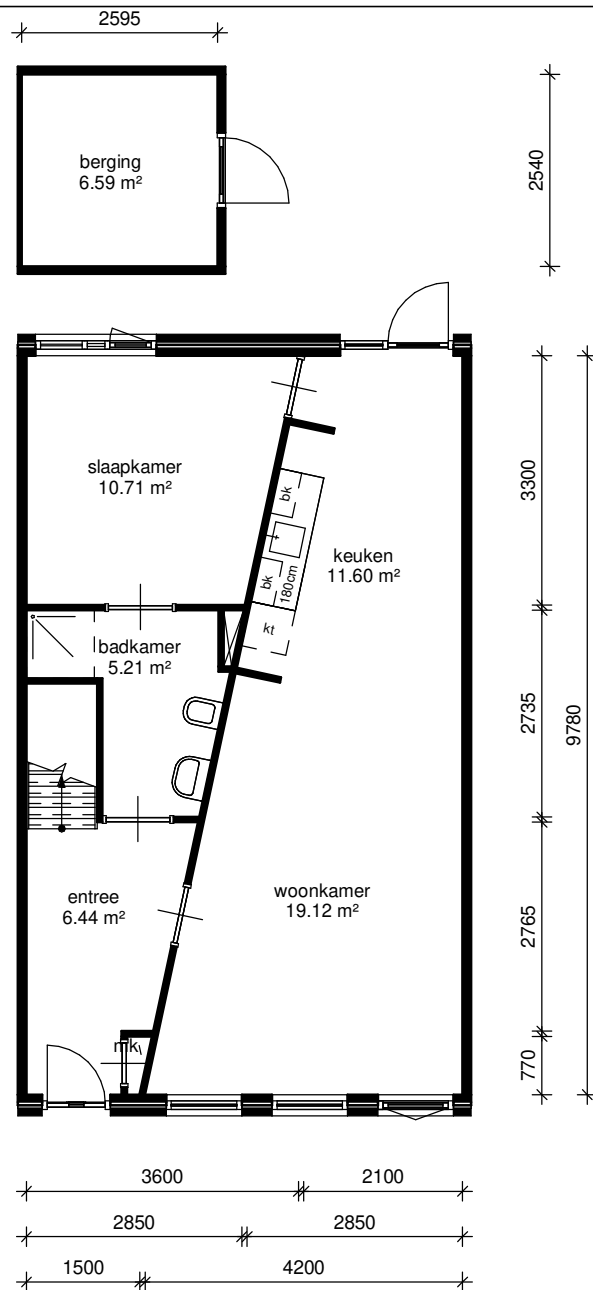

begane grond

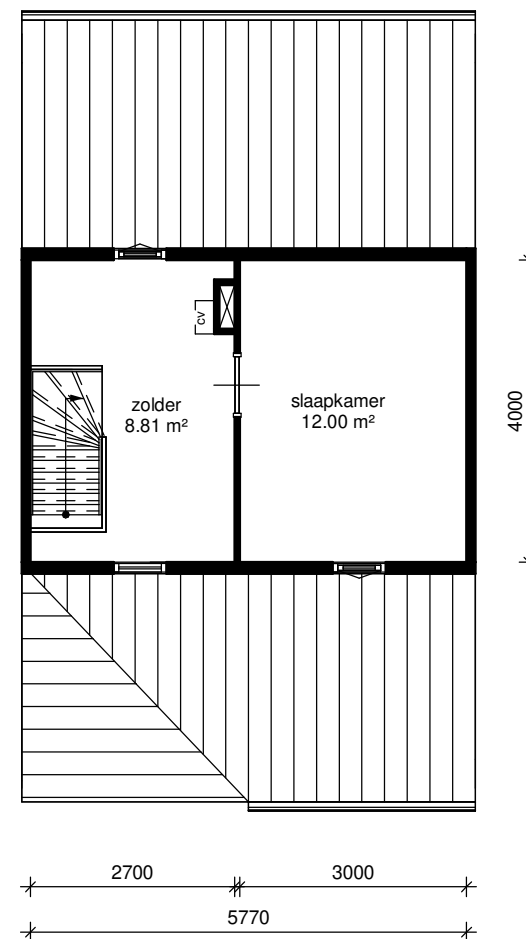

zolder



Adres: Komediestraat 10	
Postcode: 4207TE Gorinchem	
Schaal: 1 : 100	Formaat: A4
Datum: 02-01-2026	Getekend door: Modelleer Corporate
Aan deze tekening kunnen geen rechten ontleend worden. De vermelde maten zijn indicatief en kunnen dus afwijken van de daadwerkelijke maten.	