


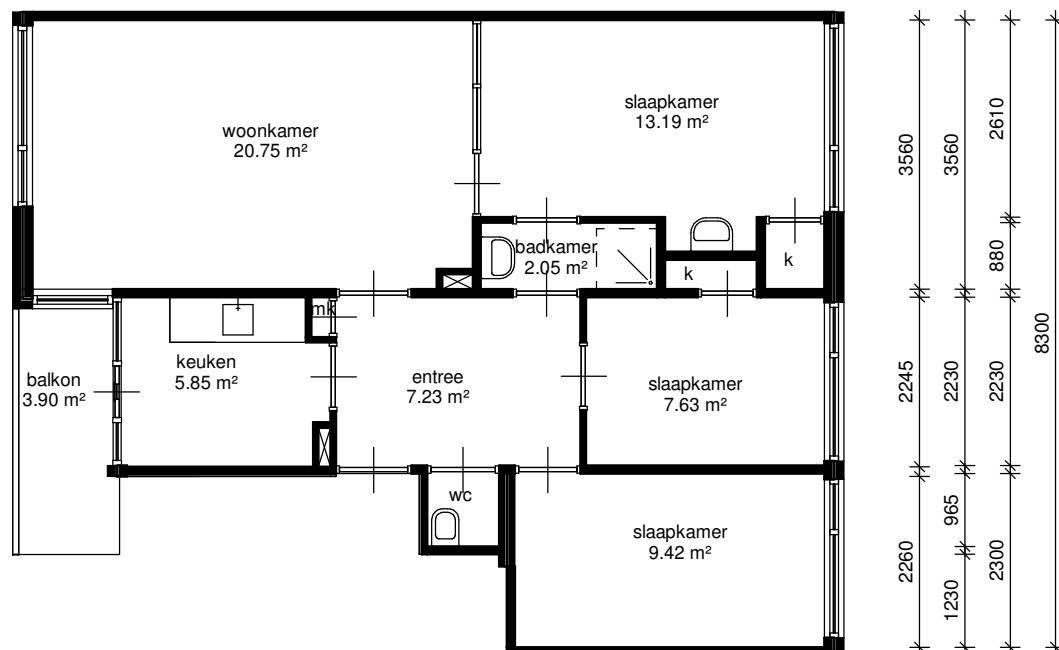

lefier

Adres: Rembrandtplein 61	
Postcode: 9601 XG HOOGEZAND	
OGE-nummer: E-0016505	
Schaal: 1 : 100	Formaat: A4
Datum: 05-11-2019	Getekend door: Tekenplus
Tekenplus Concordiaweg 157, 4206 BK Gorinchem, T: 0183 820392 www.tekenplus.nl	
Alle maten zijn onder voorbehoud en aan deze tekening kunt u geen rechten ontleen	