


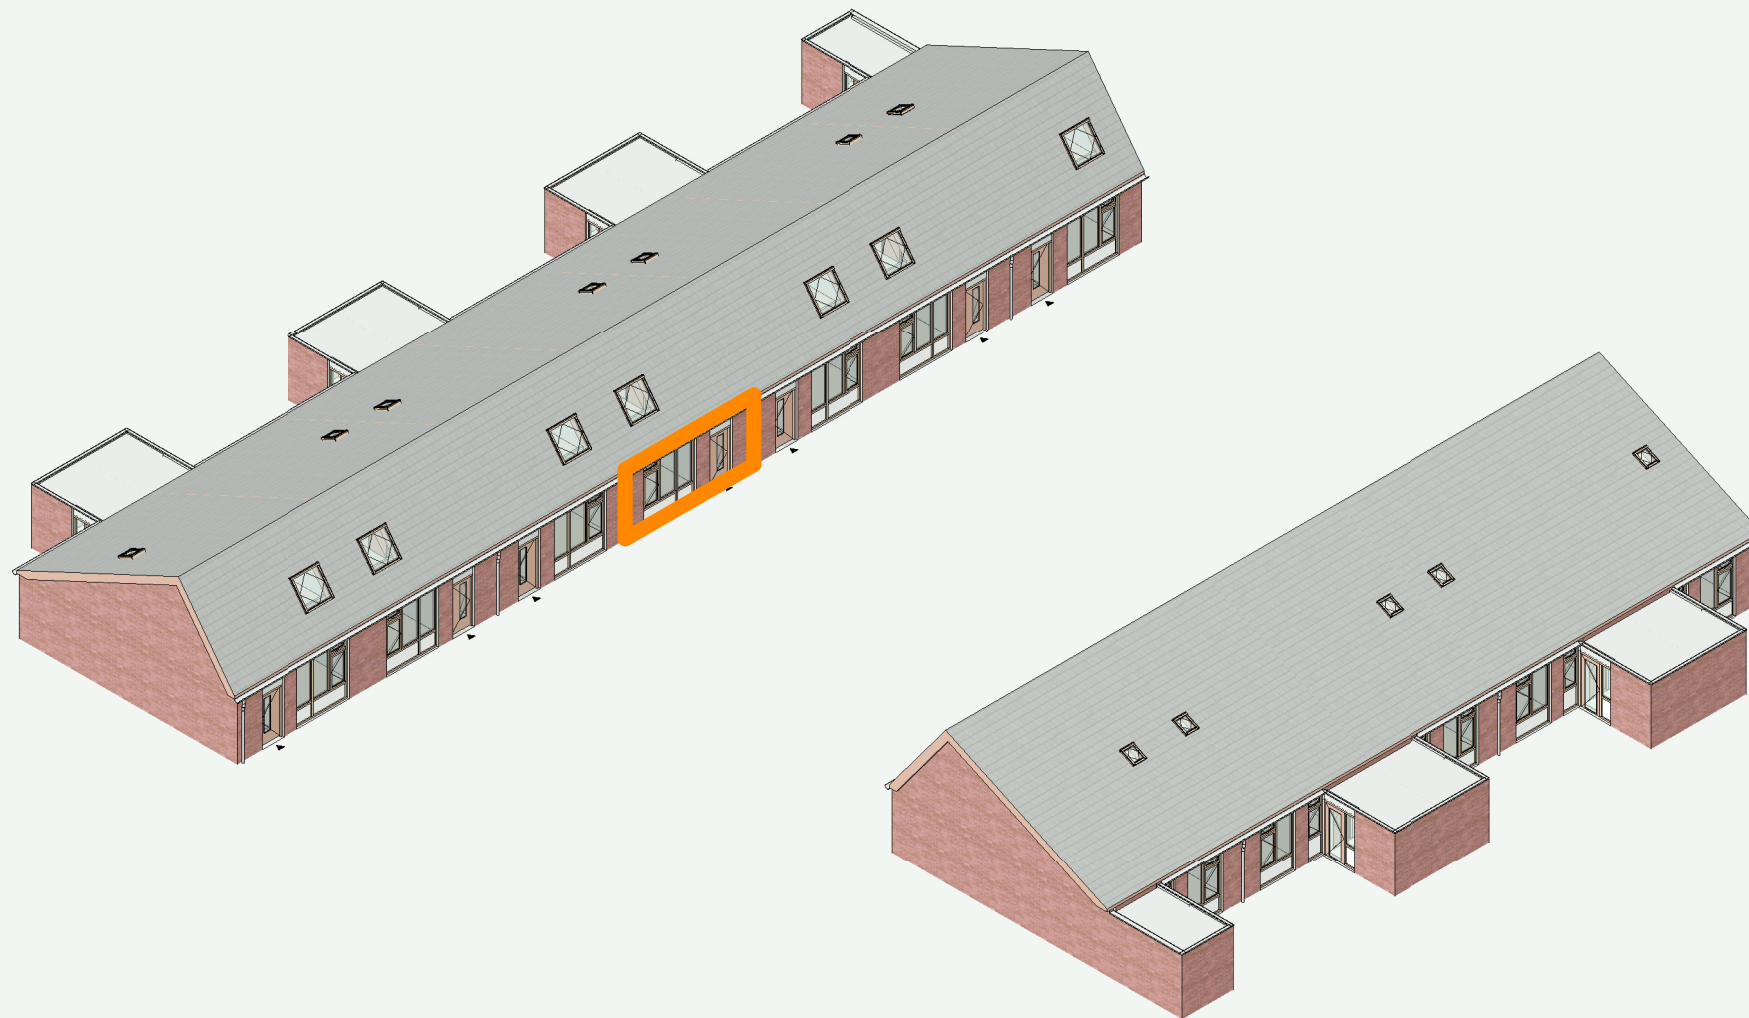

• In deze tekening zijn afmetingen in millimeters uitgedrukt en berekeningen in meters. • De oppervlakte is berekend op vloerhoogte (niet op stahoogte). • Aan deze tekening kunnen geen rechten worden ontleend. Afmetingen kunnen in werkelijkheid afwijken.

Adres : Huibersakker 34, Zaltbommel

Cluster : F1711-B17212

Type : FEC

VHE : E003532

Bouwjaar : 1983

Verdieping :Bg, 1e

Formaat : A4

Datum : 01-11-2023

BAZALT
WONEN