


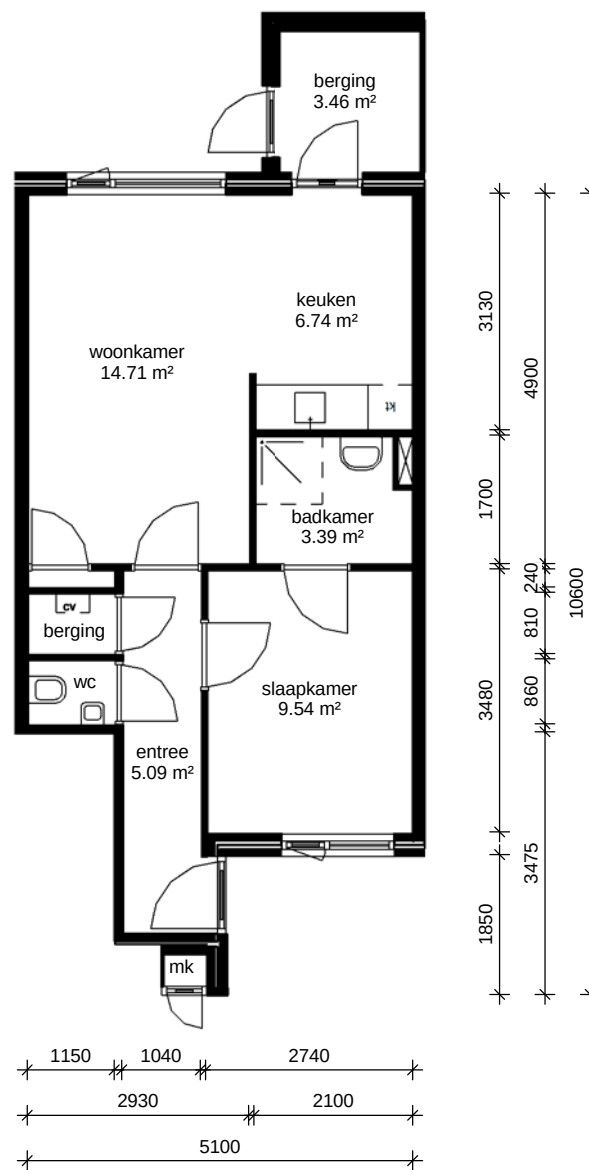

begane grond

lefi

Adres: Platanenhage 98	
Postcode: 9501 ZW	
OGE-nummer: E-0032824	
Schaal: 1 : 100	Formaat: A4
Datum: 09-10-2018	Getekend door: Tekenplus
Tekenplus Concordiaweg 157, 4206 BK Gorinchem, T: 0183 820392 www.tekenplus.nl Alle maten zijn onder voorbehoud en aan deze tekening kunt u geen rechten ontleenen	