


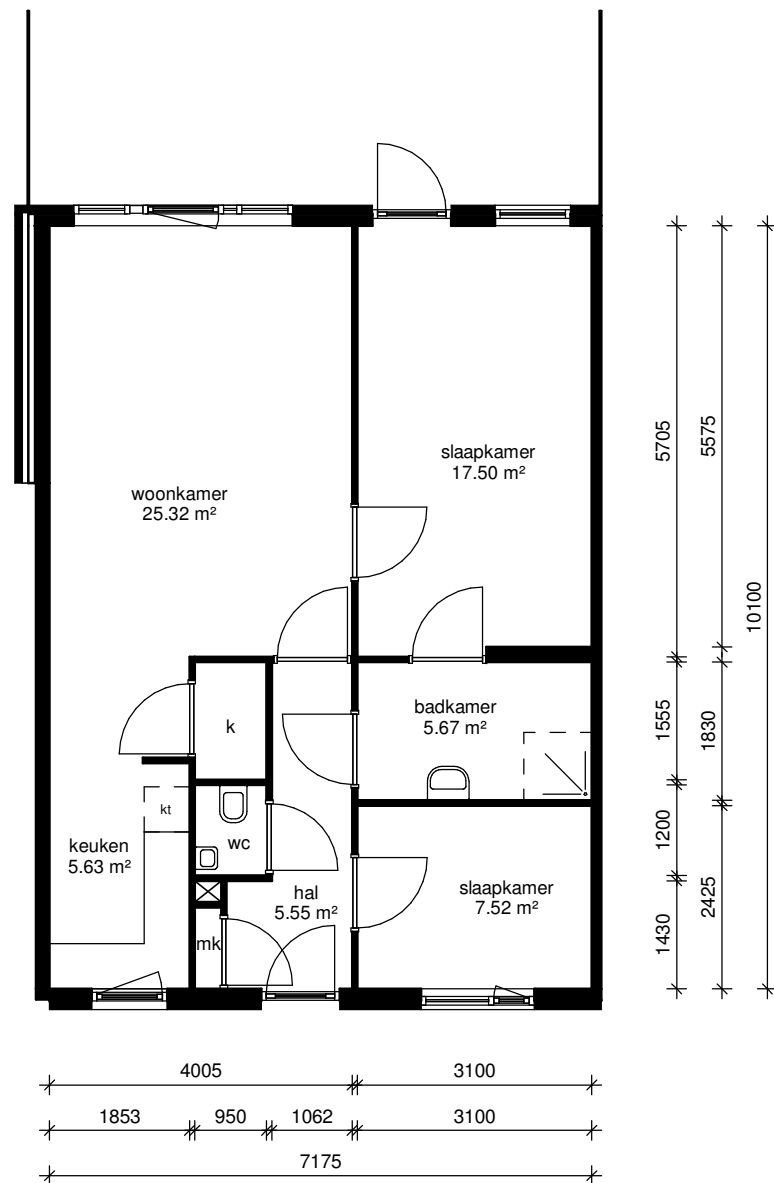

lefier

Adres: Hoofdweg 166F	
Postcode: 9628 CT SIDDEBUREN	
OGE-nummer: E-0035333	
Schaal: 1 : 100	Formaat: A4
Datum: 16-11-2019	Getekend door: Tekenplus
Tekenplus Concordiaweg 157, 4206 BK Gorinchem, T: 0183 820392 www.tekenplus.nl Alle maten zijn onder voorbehoud en aan deze tekening kunt u geen rechten ontleen	