




huisnummer: Karplæg
huisnummer: Welplæg

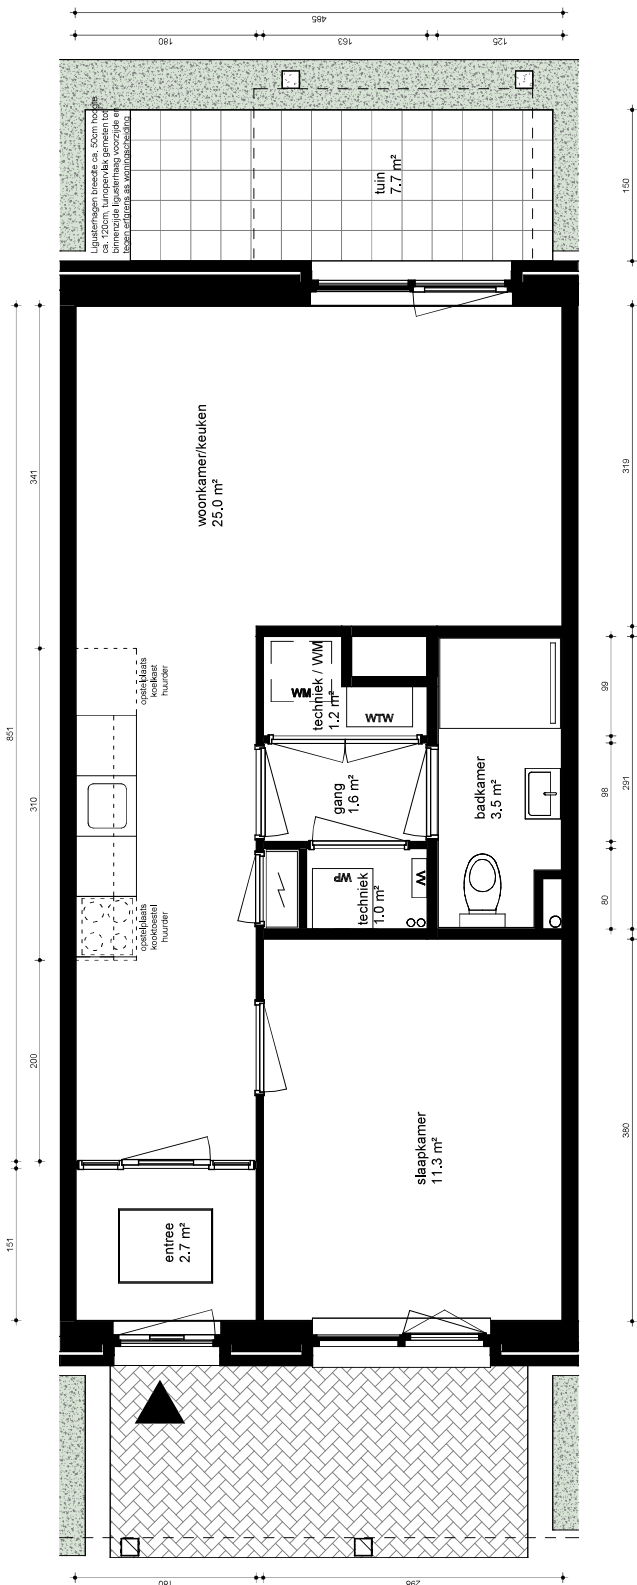

Omschrijving
Plattegrond
Onderdeel
Verhuurtekening
Huisnummer(s)
VH-2k-001
getekend
03-11-2025 1 : 50 A3
schied
Wielplæg: 1



2-Kamerwoning	48.5 m2
Gebruiksoppervlakte (conform NEN 2580)	48.5 m2
Gebruiksoppervlakte (conform meetinstructie)	48.5 m2
Gebruiksoppervlakte wonen (conform meetinstructie)	48.5 m2
Tuin	7.7 m2
Collectieve fietsstalling voor 15 woningen	25.2 m2