


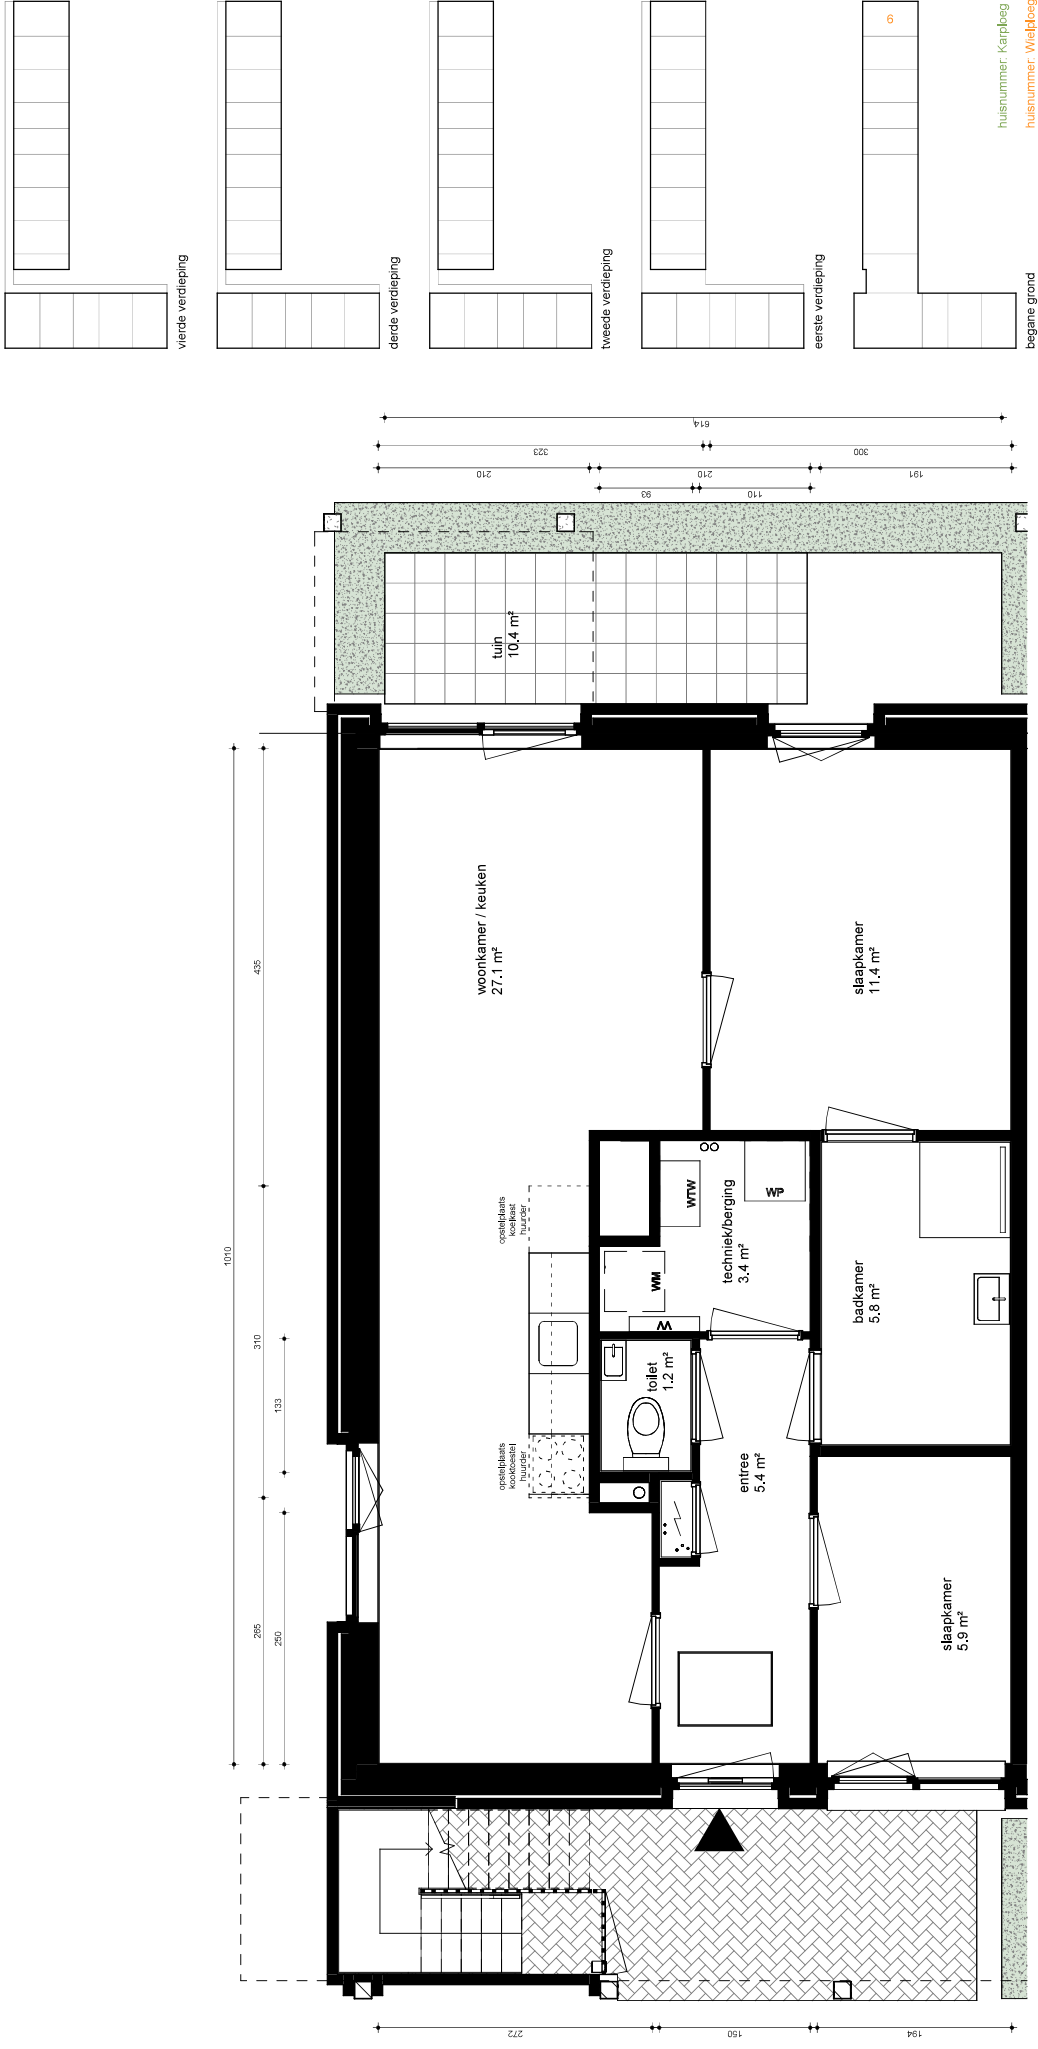

Omschrijving
Plattegrond
Onderdeel
Verhuurtekening
Huisnummer(s)
VH-3k-009
Geleend
03-11-2025
Schied
1 : 50
A3

Karploeg 1		Welploeg 9	
functie	oppervlak	functie	oppervlak
tuin	9,9 m²	tuin	10,4 m²
berging	5,0 m²	berging	5,6 m²
	00 begane grond		00 begane grond

3-Kamerwoning
Gebruiksoppervlakte (conform NEN 2580)
62,9 m²
Gebruiksoppervlakte (conform meetinstructie)
62,9 m²
Gebruiksoppervlakte wonen (conform meetinstructie)
62,9 m²