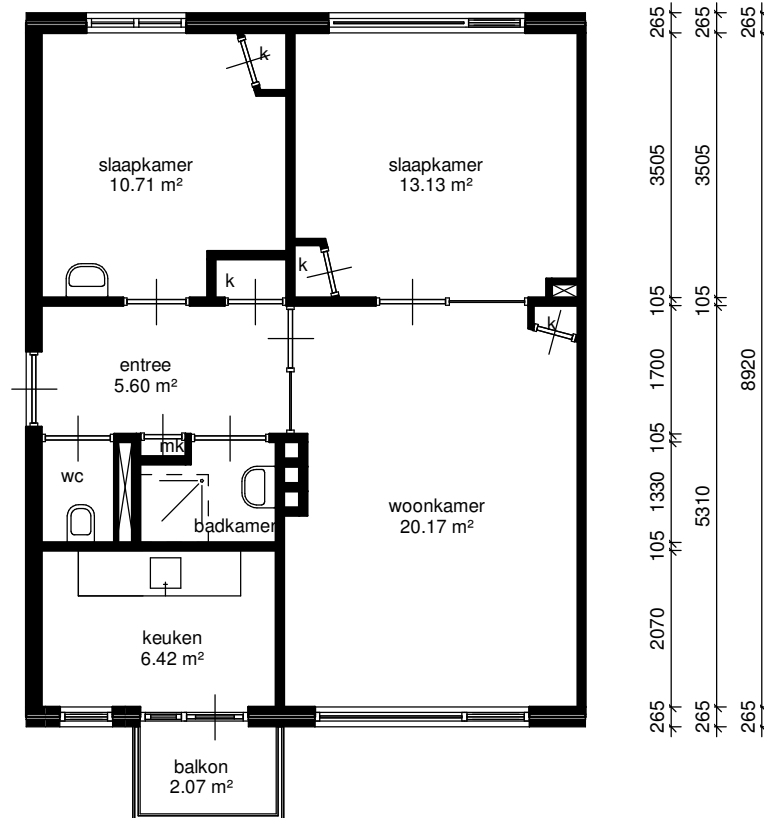


begane grond

lefier

|   |                       |
|---|-----------------------|
| Adres: Van Iddekingeweg 114   |                       |
| Postcode: 9721 CK Groningen   |                       |
| OGE-nummer: E-0023511   |                       |
| Schaal: 1 : 100   | Formaat: A4           |
| Datum: 07-01-2026   | Getekend door: Hitech |
| <br><small>hitech is een onderdeel van de Hitech Group</small><br><small>Alle rechten zijn onder voorbehoud en aan deze tekening kunt u geen rechten onttrekken</small> |                       |