


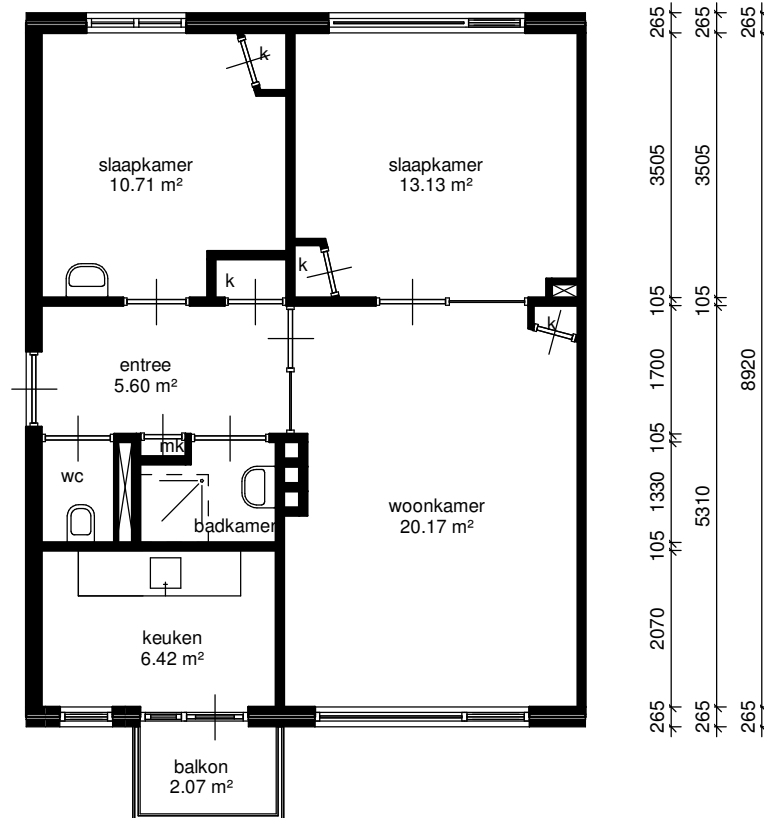

begane grond

lefier

Adres: Van Iddekingeweg 102	
Postcode: 9721 CK Groningen	
OGE-nummer: E-0023428	
Schaal: 1 : 100	Formaat: A4
Datum: 07-01-2026	Getekend door: Hitech
 hitech is een merk van de Hitech Group Alle rechten zijn onder voorbehoud en aan deze tekening kunt u geen rechten onttrekken	