


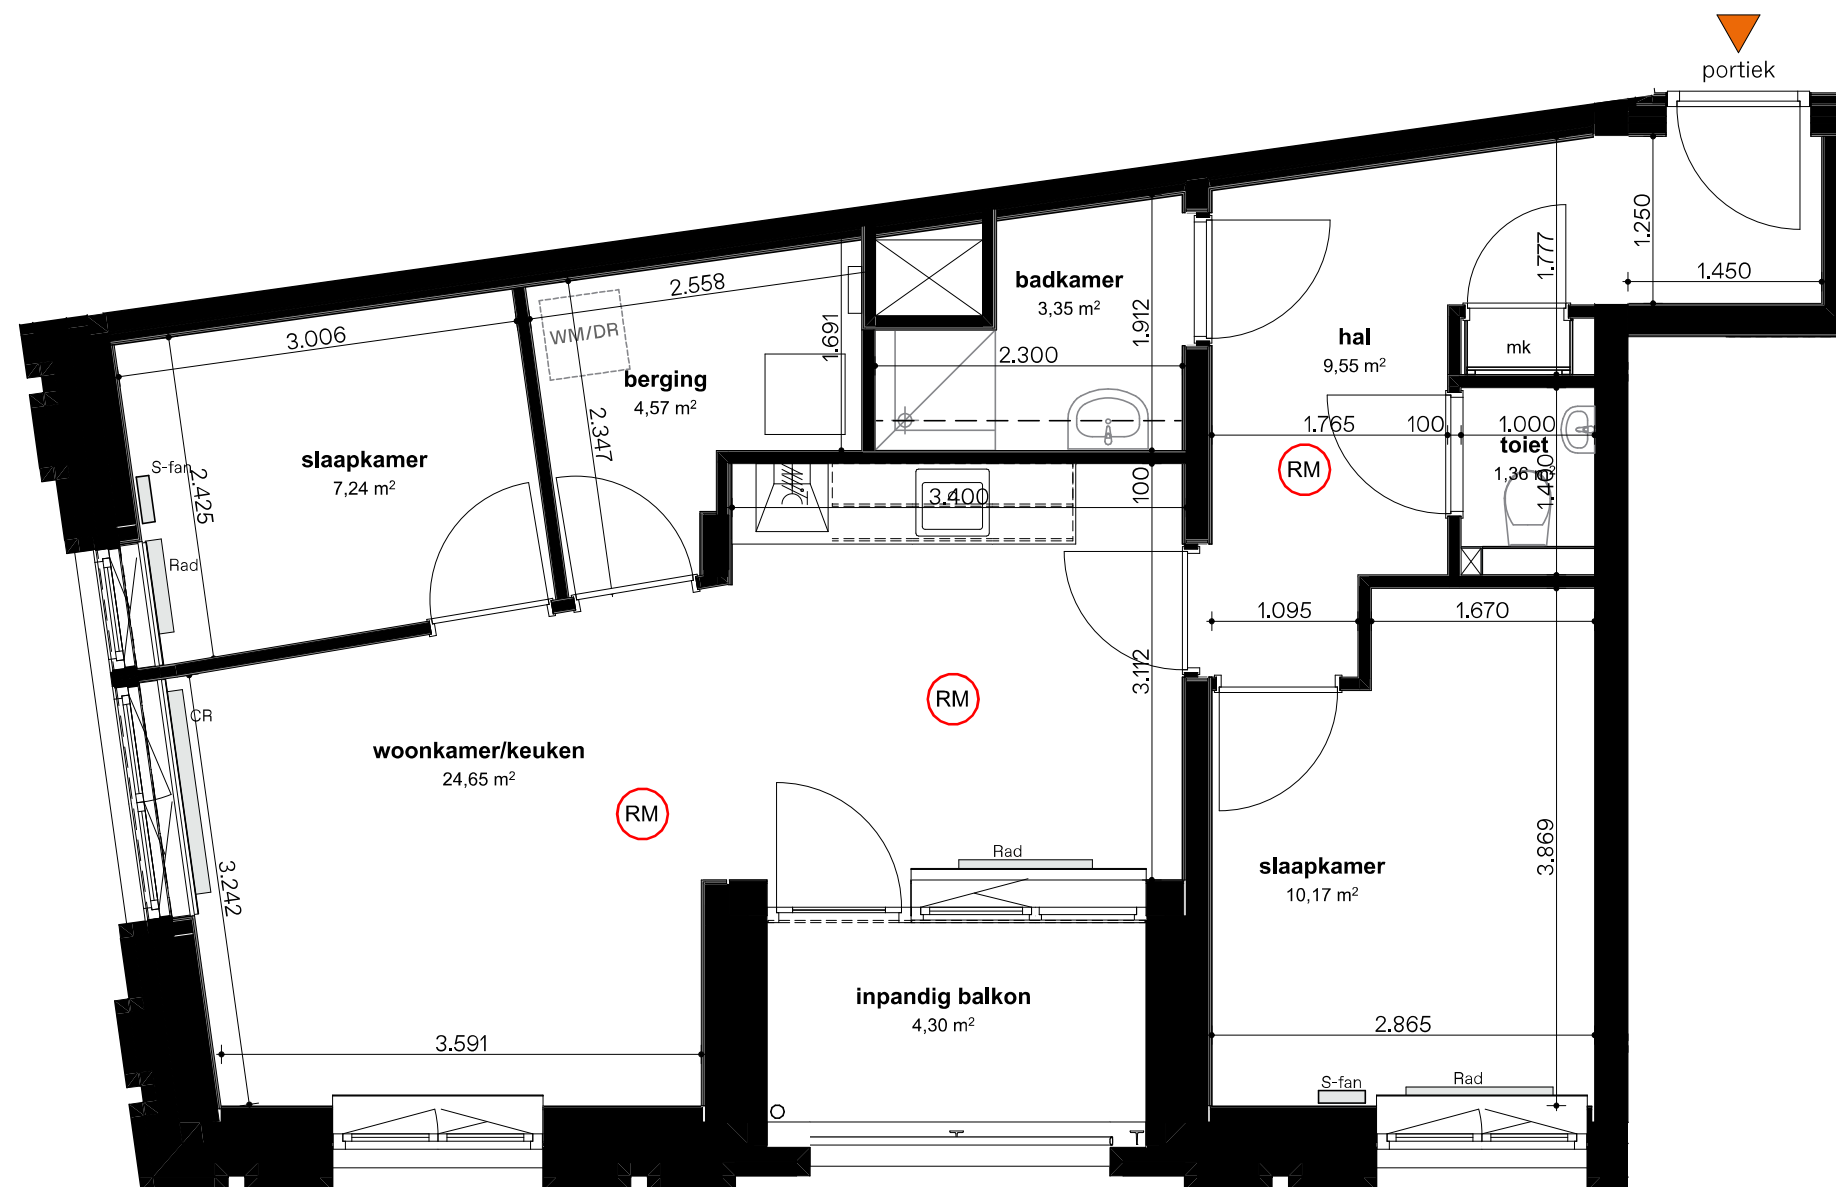


Stephensonstraat:
88
102

Type E

- RM rookmelder
- WM/DR opstelplek wasmachine/droger
- CR climarad verwarming/ventilatie systeem
- S-fan S-fan ventilatie
- Rad Radiator

- cai aansluitpunt CAI
- th thermostaat
- perilex aansluiting
- mk meterkast
- gemeenschappelijke entree
- entree woning

- afzuigkap
- kruipluik

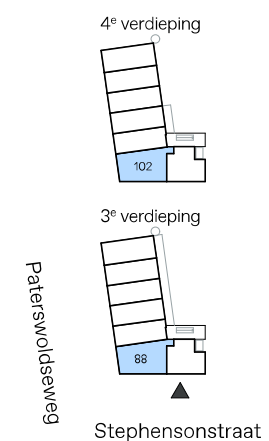

Aan deze plattegrond kunnen geen rechten worden ontleend