


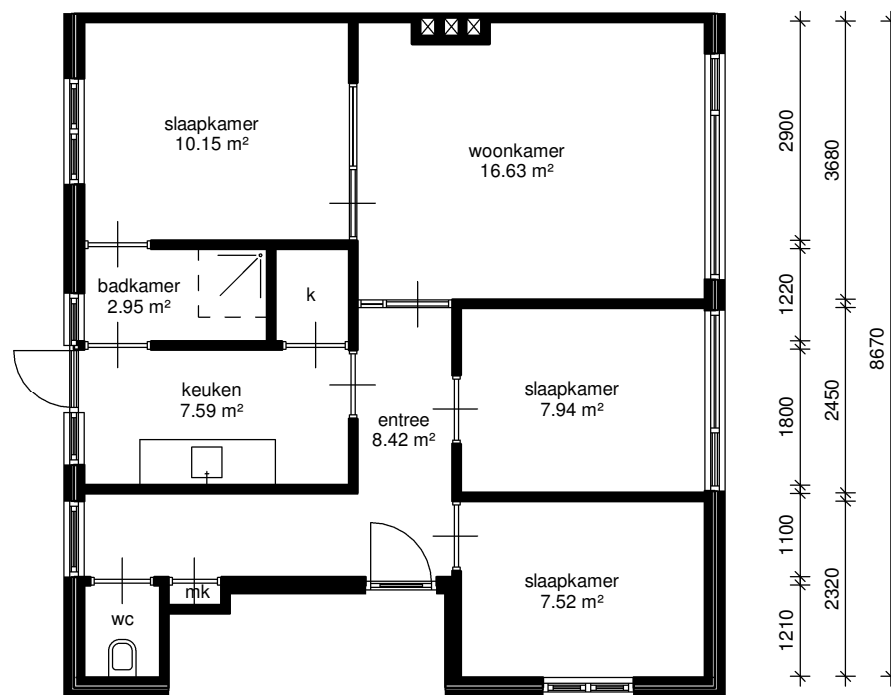

begane grond

lefier

Adres: Burgemeester Jonkerenstraat 1	
Postcode: 9611 EE SAPPEMEER	
OGE-nummer: E-0033077	
Schaal: 1 : 100	Formaat: A4
Datum: 04/16/2024	Getekend door: Hitech
 Alle maten zijn onder voorbehoud en aan deze tekening kunt u geen rechten ontleen	