

TECHNISCHE GEGEVENS



Omschrijving	Rc (m2.K/W)
begane grondvloer	>3,70
gevels	>4,70
dak	>6,30
Energielabel	A+++

2 stuks pv-panelen met een maximaal vermogen van 440 WP per paneel

Wijze van ventileren : WTW met mechanische af- en toevoer
Wijze van verwarmen : individuele warmtepomp, vloerverwarming,
badkamer: vloerverwarming + e-radiator

Omschrijving	vloeroppervlakte (NVO)
hal	7,3 m²
woonkamer	17,4 m²
keuken	5,6 m²
toilet	0,9 m²
slaapkamer 1	11,8 m²
techniek	4,1 m²
badkamer	2,2 m²
Totaal GO (NEN 2580)	52,3 m²
(dit is inclusief de wanden)	
lengte keukenblok	1800mm
buitenruimte	4,0 m²

	wandlichtpunt
	plafondlichtpunt
	wandcontactdoos dubbel geaard
	wandcontactdoos enkel geaard
	wandcontactdoos tbv afzuigkap
	schakelaar
	wisselschakelaar
	serieschakelaar
	data-aansluiting
	thermostaat
	loze leiding tbv zonwering
	bediening wtw-installatie
	drukknop bel
	meterkast
	intercom
	perilexaansl. (tbv kooktoestel)
	verdeler vloerverwarming
	elektrische radiator
	rookmelder
	afv- en toevoerpunt tbv mv
	warmte afleverset
	wtw - installatie
	meterkast
	wasmachine (opstelplaats)
	wasdroger (opstelplaats)
	kooktoestel (opstelplaats)
	koelkast (opstelplaats)

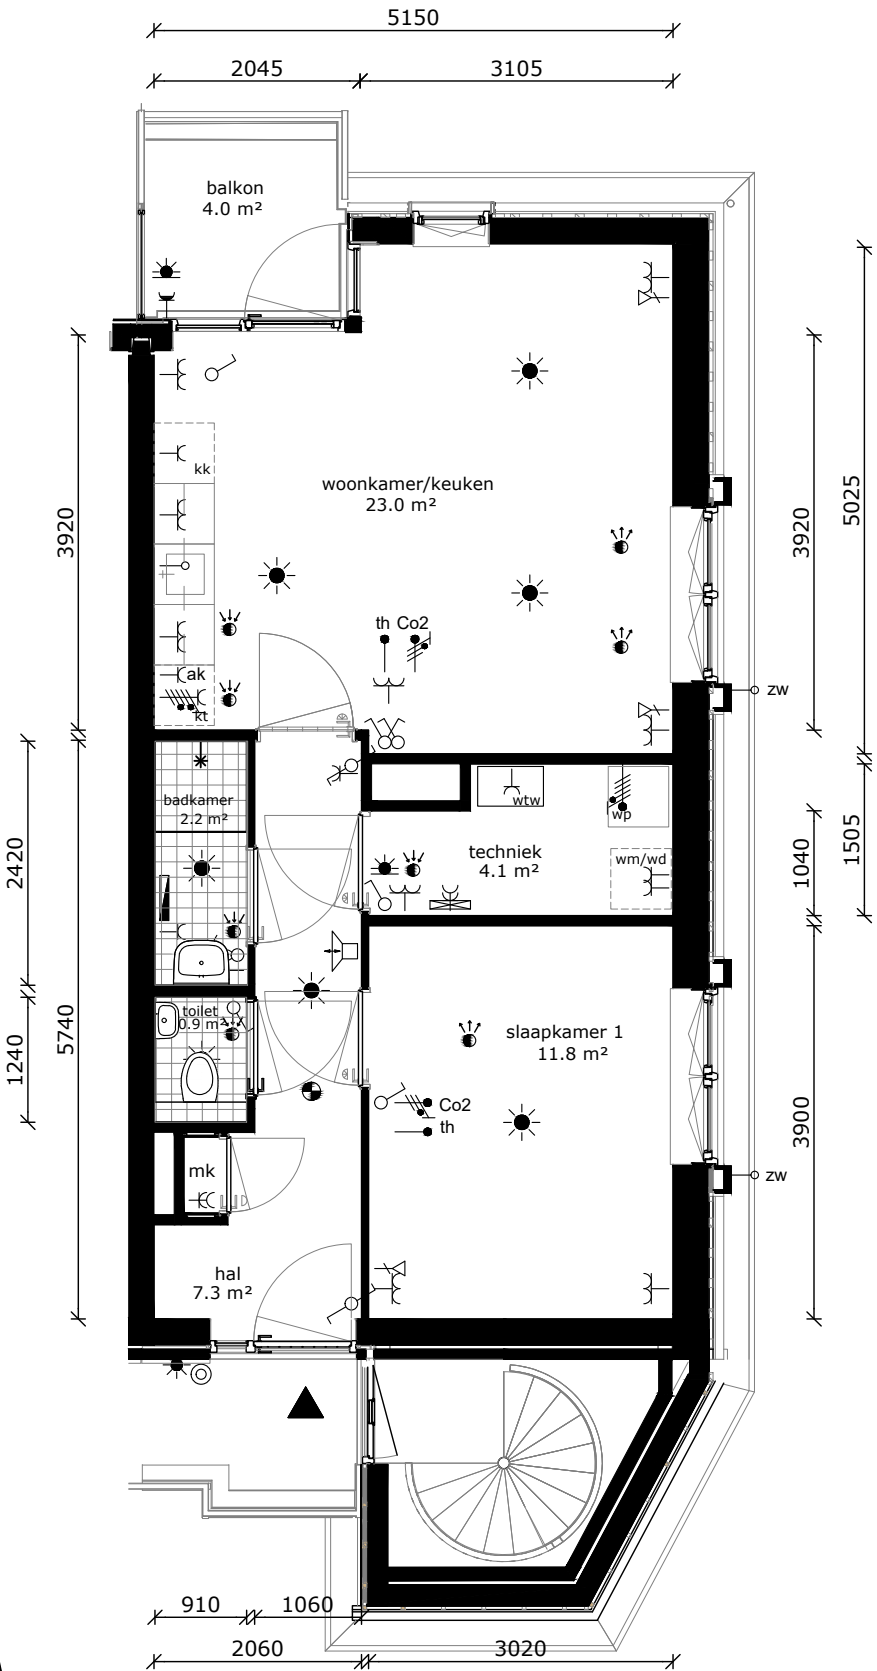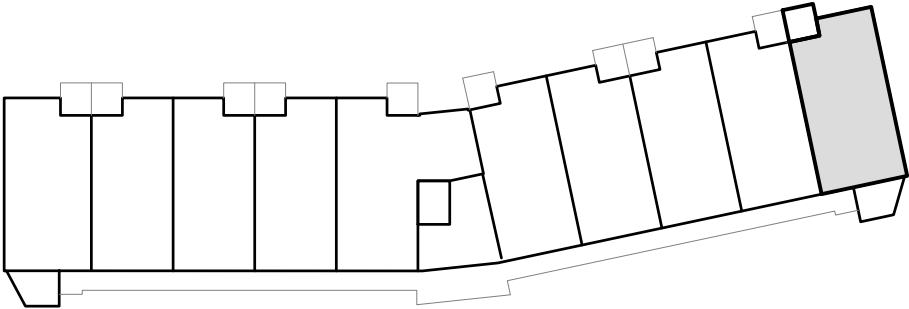

COMPLEX	: 12690000
ADRES	: P.H. Saanlaan 106
BOUWJAAR	: 2025
OPMERKING	: kleine afwijkingen mogelijk
Aan deze tekeningen kunnen geen rechten worden ontleend	

WONINGTYPE	: Asp SH
VERDIEPING	: 2e verdieping
AANTAL KAMERS	: 2
STATUS	: definitief
DATUM	: 10-10-2025

