


huisnummer: Karploeg  
 huisnummer: **Welploeg**

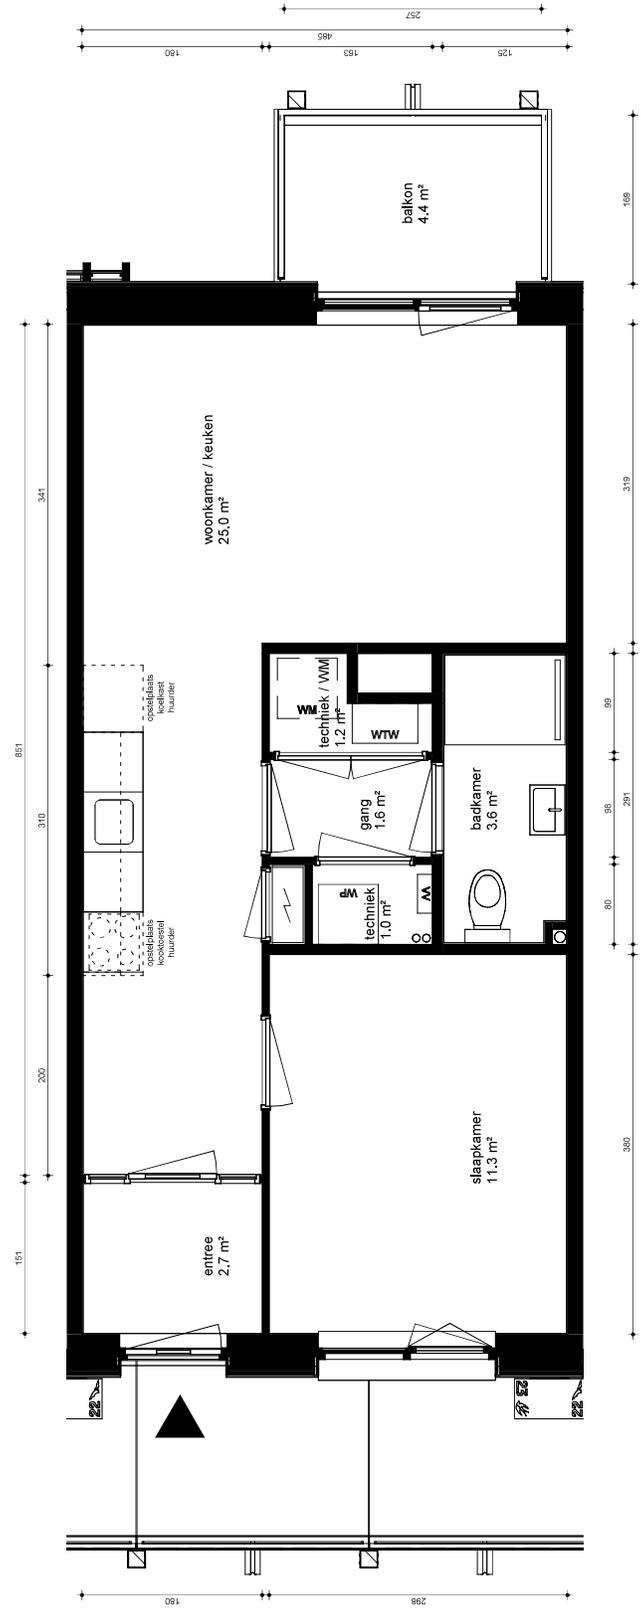

Omschrijving  
**Plattegrond**  
 Onderdeel  
 Verhuurtekening  
 Tekeningnummer  
**VH-2k-023**  
 Huisnummer(s)  
 Karploeg 23, 49, 75, 101  
 schaal  
 03-11-2025 1 : 50 A3

2-Kamerwoning  
 Gebruikoppervlakte (conform NEN 2580) 48.5 m²  
 Gebruikoppervlakte (conform meetinstructie) 48.5 m²  
 Gebruikoppervlakte wonen (conform meetinstructie) 48.5 m²  
 Balkon (individuele gebouwgebonden buitenruimte) 4.4 m²  
 Collectieve fietsstalling voor 15 woningen 25.2 m²