


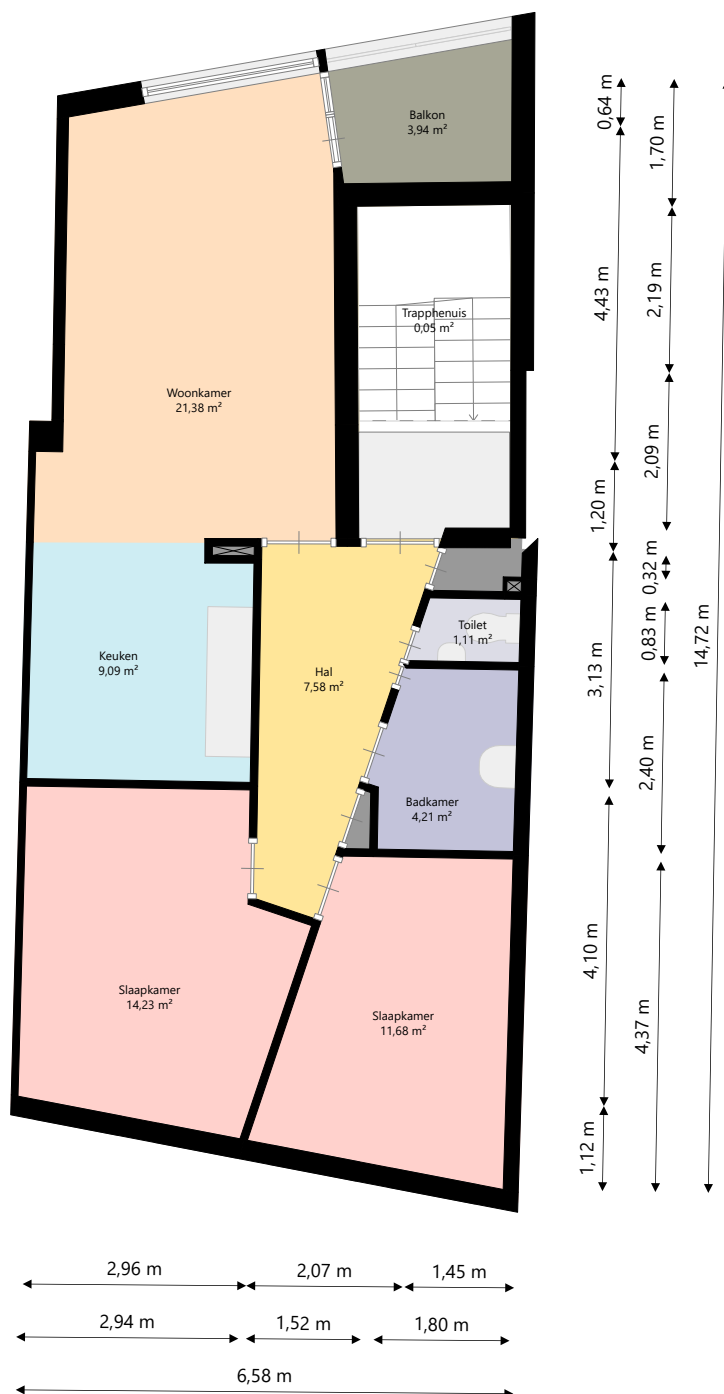

lefier

Adres: Gedempte Kattendiep 3C
9711 PL GRONINGEN

Verdieping: Derde verdieping

Schaal: 1:100

Datum: 04-03-2025

Organisatie: Stichting Lefier