


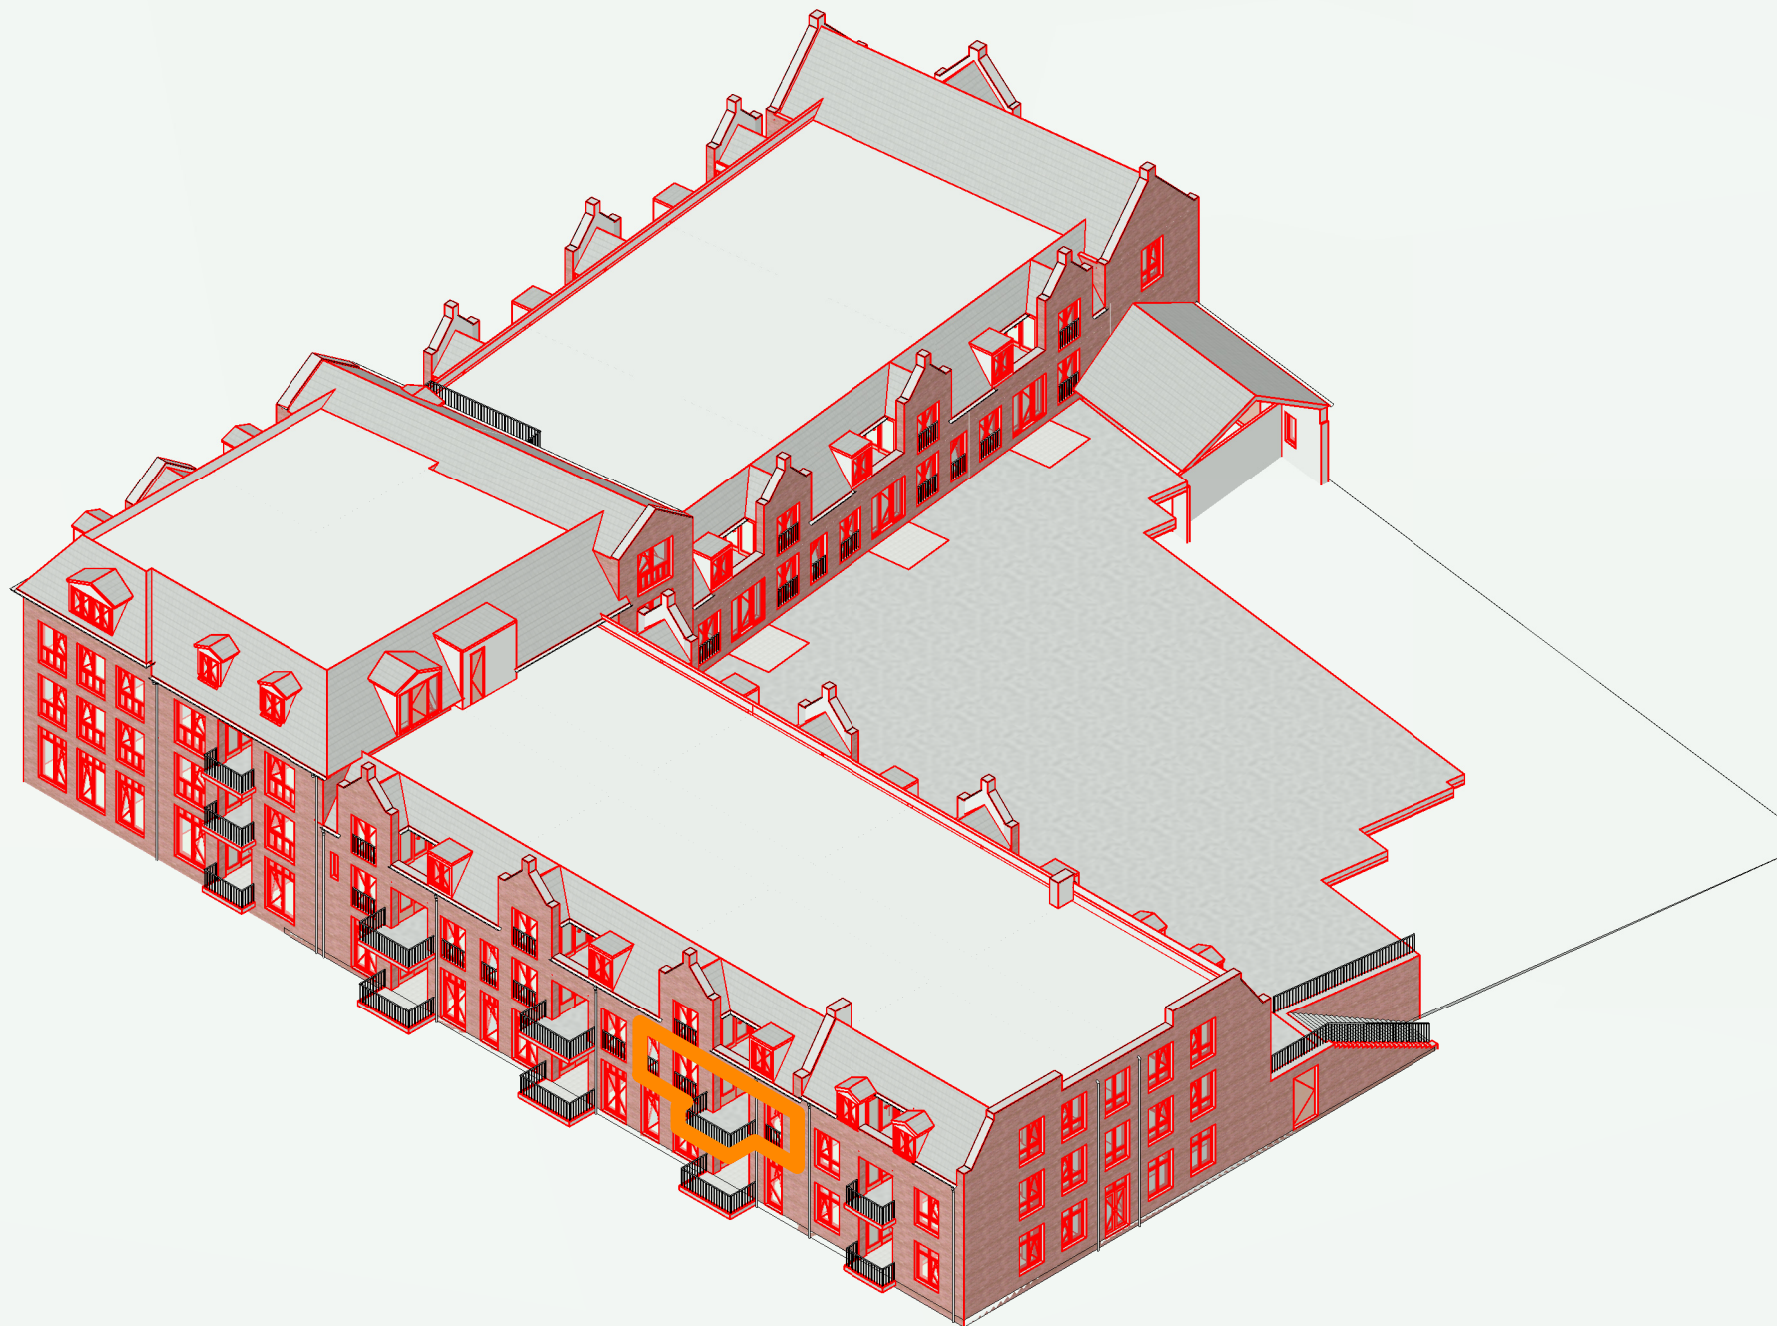

• In deze tekening zijn afmetingen in millimeters uitgedrukt en berekeningen in meters. • De oppervlakte is berekend op vloerhoogte (niet op stahoogte). • Aan deze tekening kunnen geen rechten worden ontleend. Afmetingen kunnen in werkelijkheid afwijken.

Adres : Marten van Rossemsingel 32, Zaltbommel

Cluster : F1726-B17429

Type : NCC

VHE : E004078

Bouwjaar : 2012

Verdieping : 1e

Formaat : A4

Datum : 01-11-2023

**BAZALT
WONEN**