


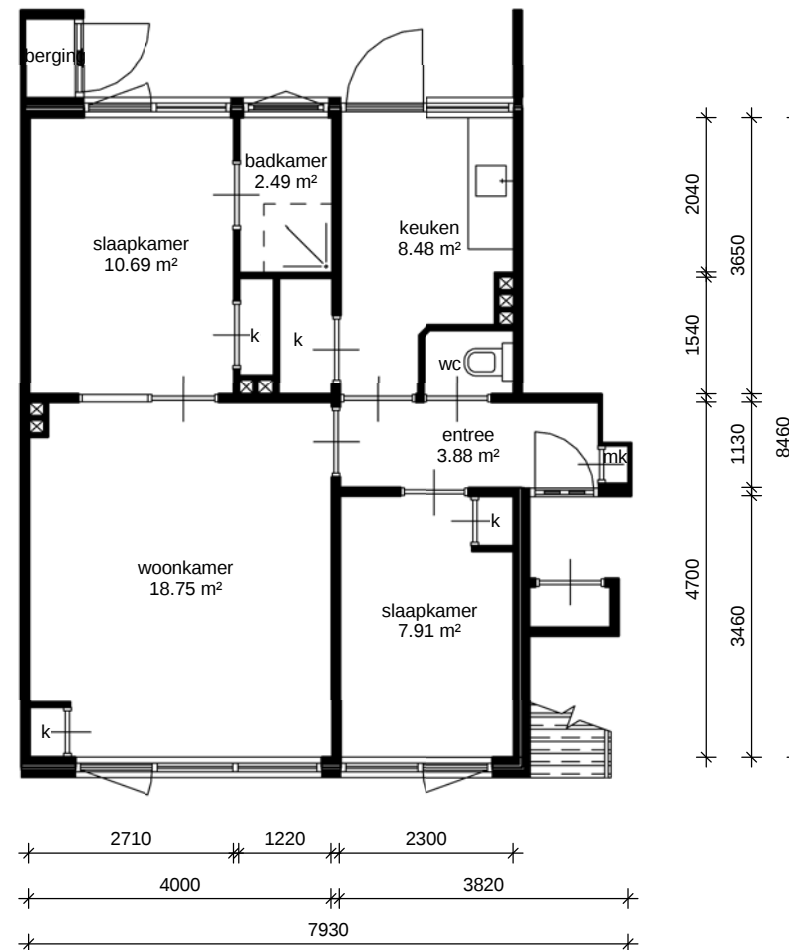

begane grond

lefi

Adres: van Noortstraat 64	
Postcode: 9601 GN	
OGE-nummer: E-0034311	
Schaal: 1 : 100	Formaat: A4
Datum: 12-04-2019	Getekend door: Tekenplus
Tekenplus Concordiaweg 157, 4206 BK Gorinchem, T: 0183 820392 www.tekenplus.nl Alle maten zijn onder voorbehoud en aan deze tekening kunt u geen rechten ontleenen	