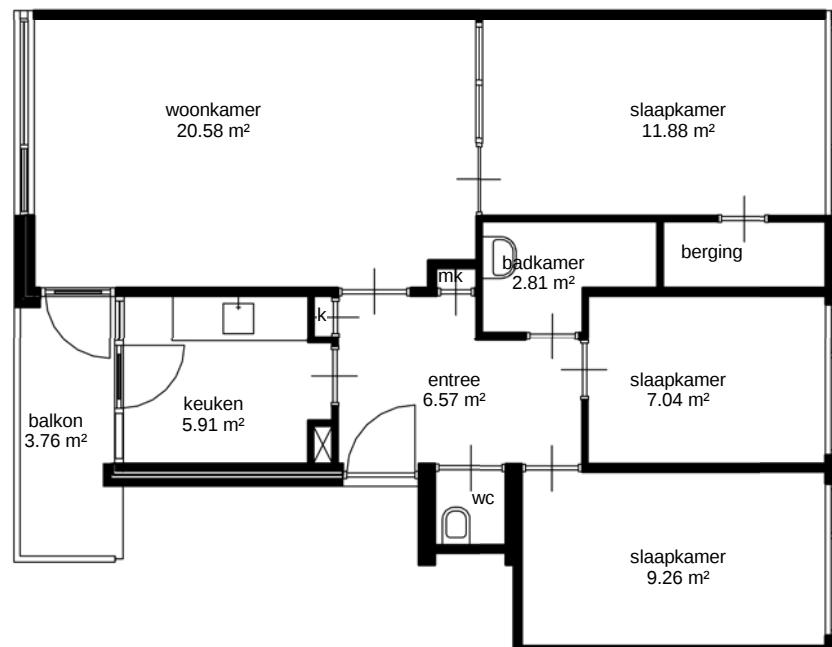


eerste verdieping

lefi

Adres:	Narcissenstraat 38
Postcode:	9611 HC
OGE-nummer:	E-0016149
Schaal: 1 : 100	Formaat: A1
Datum: 26-12-2018	Getekend door: Tekenplus
Tekenplus Concordiaweg 157, 4206 BK Gorinchem, T: 0183 820392 www.tekenplus.nl	
Alle maten zijn onder voorbehoud en aan deze tekening kunt u geen rechten ontleenen	