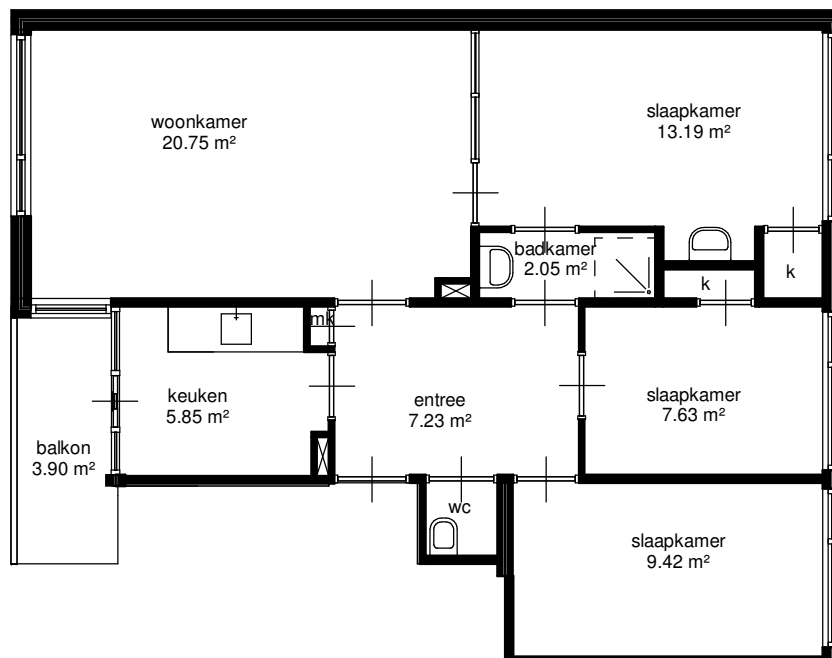


lefier

|                                                                                   |                          |
|-----------------------------------------------------------------------------------|--------------------------|
| Adres: Rembrandtplein 13                                                          |                          |
| Postcode: 9601 XE HOOGEZAND                                                       |                          |
| OGE-nummer: E-0016486                                                             |                          |
| Schaal: 1 : 100                                                                   | Formaat: A4              |
| Datum: 05-11-2019                                                                 | Getekend door: Tekenplus |
| Tekenplus Concordiaweg 157, 4206 BK Gorinchem, T: 0183 820392 www.tekenplus.nl    |                          |
| Alle maten zijn onder voorbehoud en aan deze tekening kunt u geen rechten ontleen |                          |