


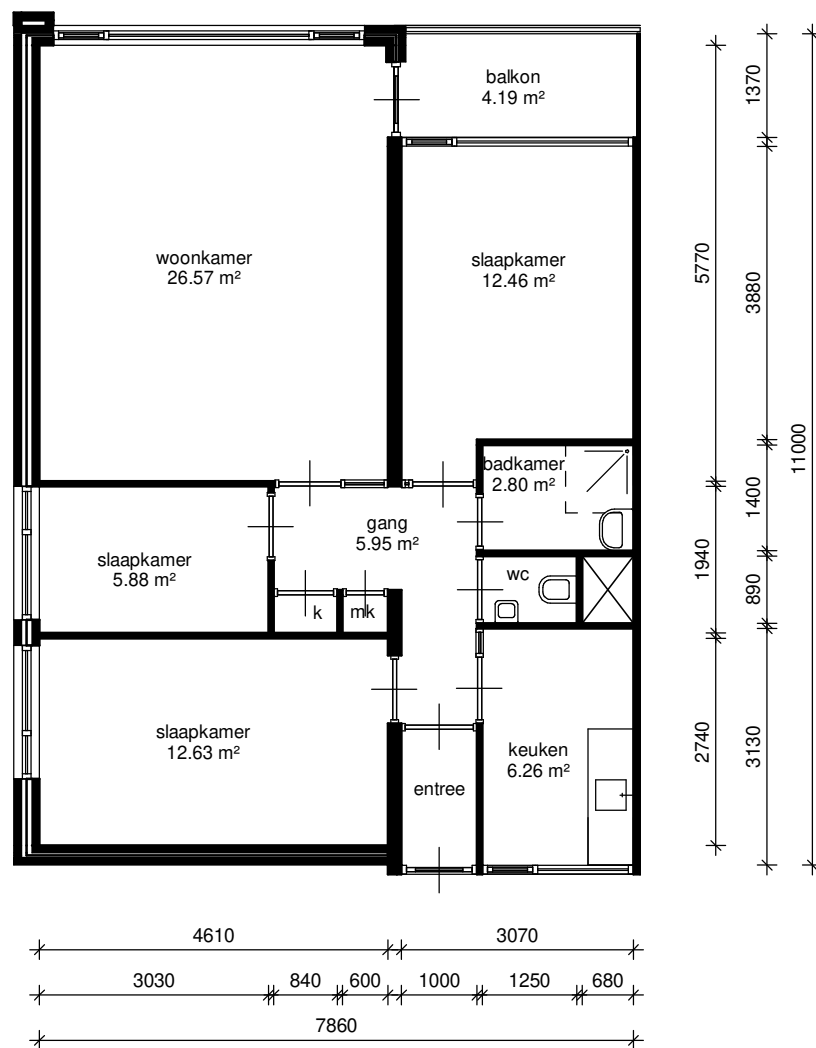

lefier

Adres: Klompestraat 258	
Postcode: 9602 RG HOOGEZAND	
OGE-nummer: E-0018251	
Schaal: 1 : 100	Formaat: A0
Datum: 04-12-2019	Getekend door: Tekenplus
Tekenplus Concordiaweg 157, 4206 BK Gorinchem, T: 0183 820392 www.tekenplus.nl	

Alle maten zijn onder voorbehoud en aan deze tekening kunt u geen rechten ontleenen