


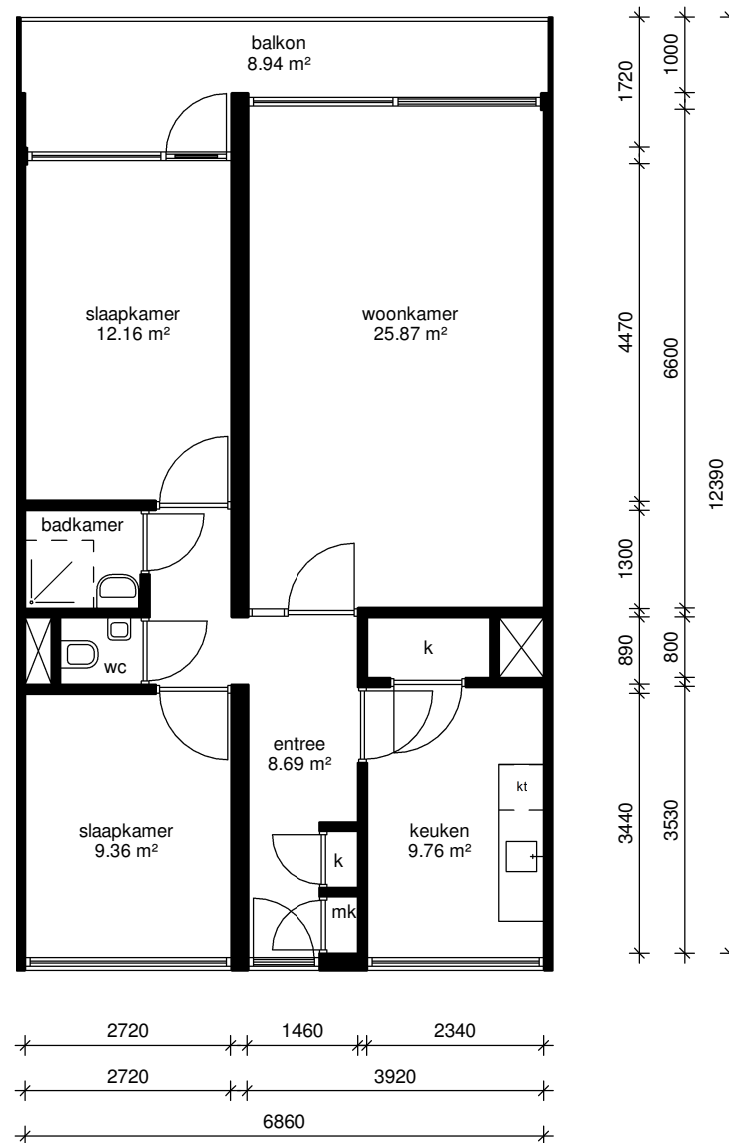

achtste verdieping

lefi

Adres: Castorstraat 338	
Postcode: 9742 BZ GRONINGEN	
OGE-nummer: E-0023659	
Schaal: 1 : 100	Formaat: A4
Datum: 04-03-2024	Getekend door: Hitech
Alle maten zijn onder voorbehoud en aan deze tekening kunt u geen rechten ontleen	