


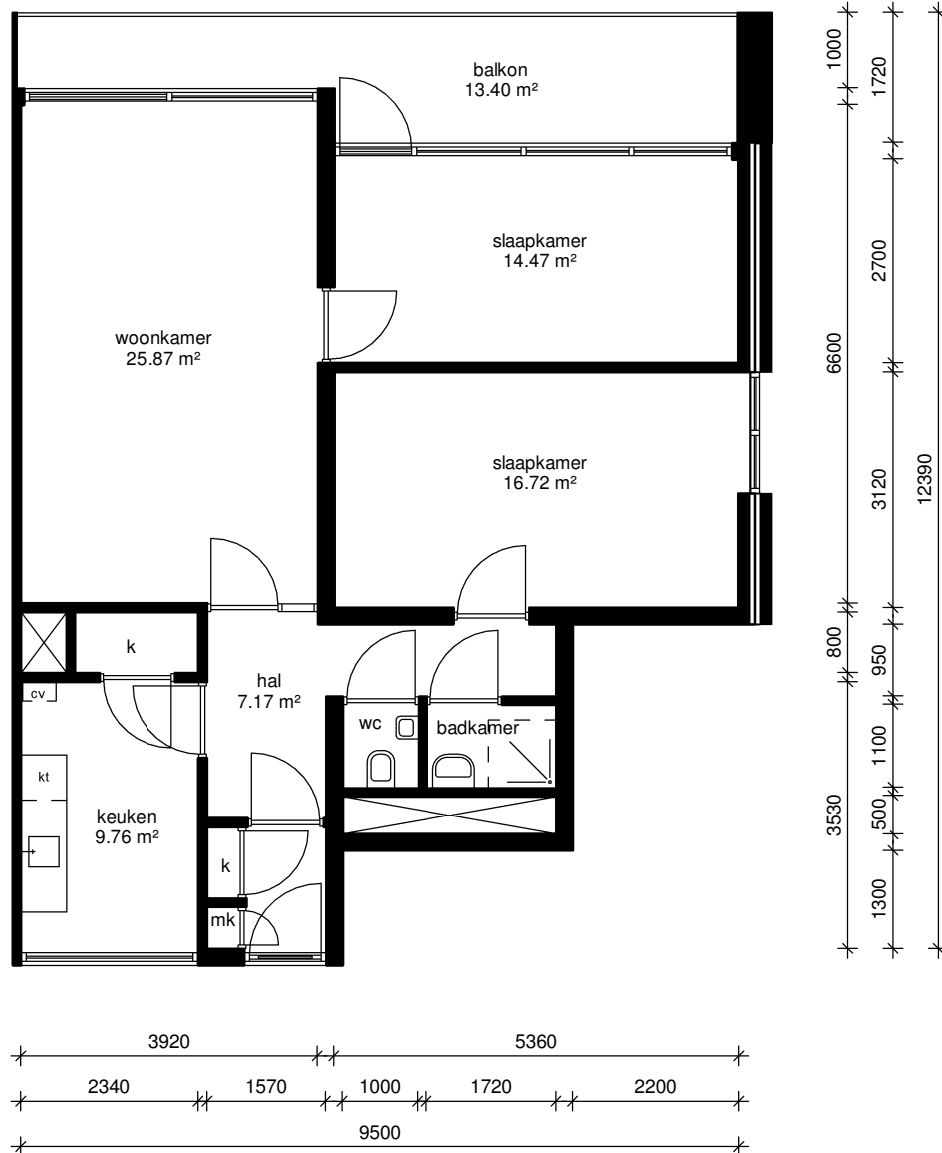

derde verdieping

lefier

Adres: Castorstraat 94	
Postcode: 9742 BS GRONINGEN	
OGE-nummer: E-0024963	
Schaal: 1 : 100	Formaat: A4
Datum: 04-03-2024	Getekend door: Hitech
hitech.nl Alle maten zijn onder voorbehoud en aan deze tekening kunt u geen rechten ontleenen	