


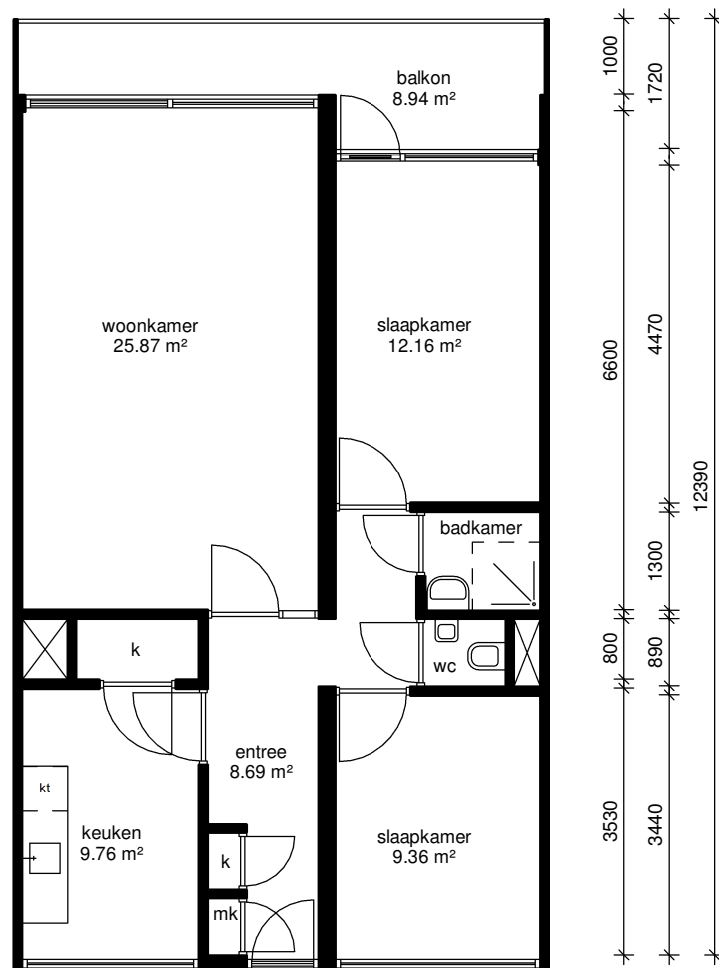

eerste verdieping

lefier

Adres: Polluxstraat 16	
Postcode: 9742 CA GRONINGEN	
OGE-nummer: E-0023758	
Schaal: 1 : 100	Formaat: A4
Datum: 01/30/2024	Getekend door: Hitech
	
Alle maten zijn onder voorbehoud en aan deze tekening kunt u geen rechten ontleen	