



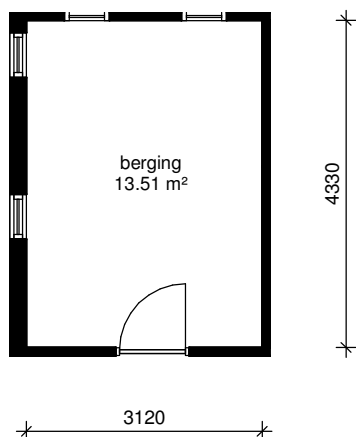

kelder

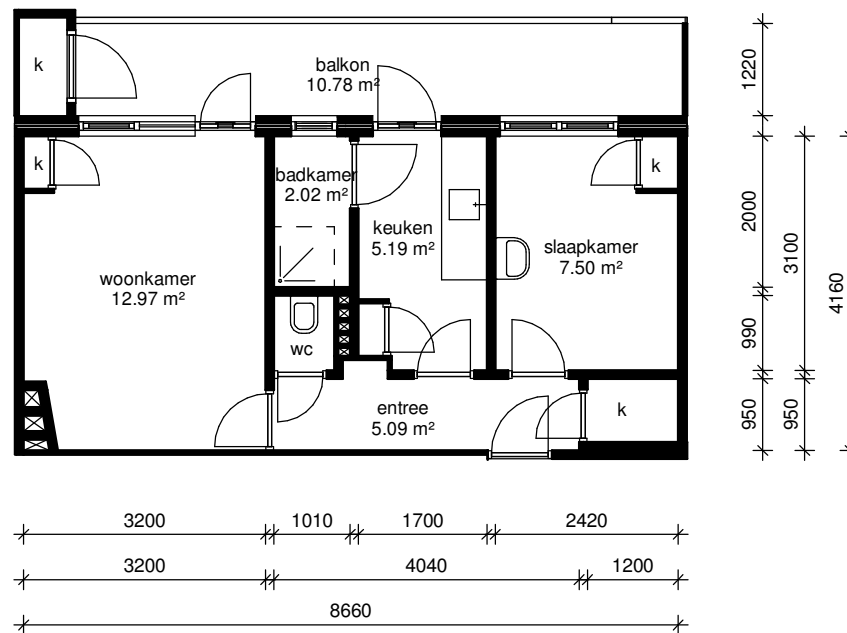

tweede verdieping

lefier

Adres: Surinamestraat 69	
Postcode: 9715 PR GRONINGEN	
OGE-nummer: E-0021265	
Schaal: 1 : 100	Formaat: A4
Datum: 01/16/25	Getekend door: Hitech
hitech Alle rechten zijn onder voorbehoud en aan deze tekening kunt u geen rechten ontleen	