


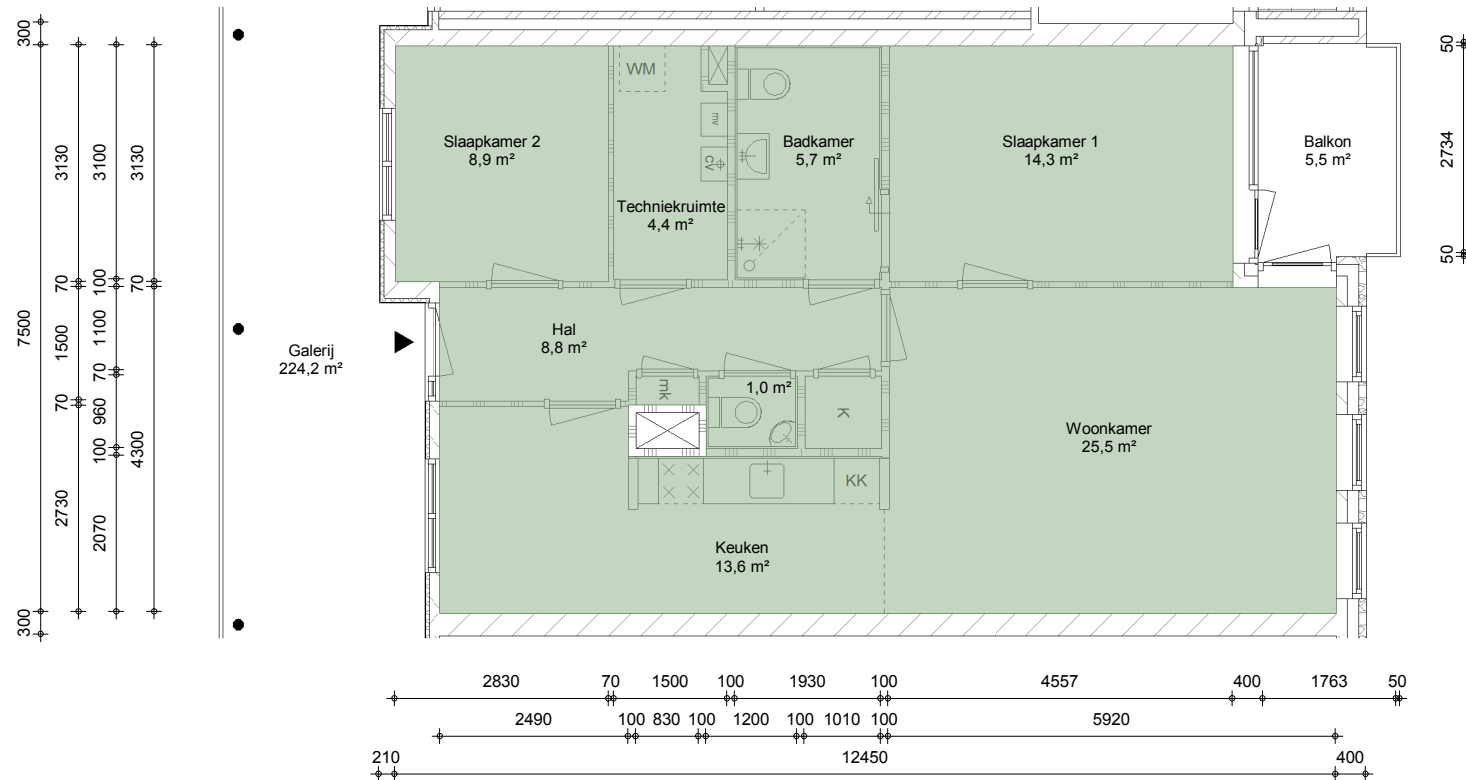

Gebruiksoppervlakte (GO) - cf. NEN 2580

• In deze tekening zijn afmetingen in millimeters uitgedrukt en berekeningen in meters. • De oppervlakte is berekend op vloerhoogte (niet op stahoogte). • Aan deze tekening kunnen geen rechten worden ontleend. Afmetingen kunnen in werkelijkheid afwijken.



Adres : Ruiterhof 40, Genderen  
 Cluster : F1209-B12405

Type : EHF  
 VHE : E002529

Bouwjaar : 2008  
 Verdieping : Bg, 1e

Formaat : A4, 1:100  
 Datum : 01-11-2023

**BAZALT  
 WONEN**