




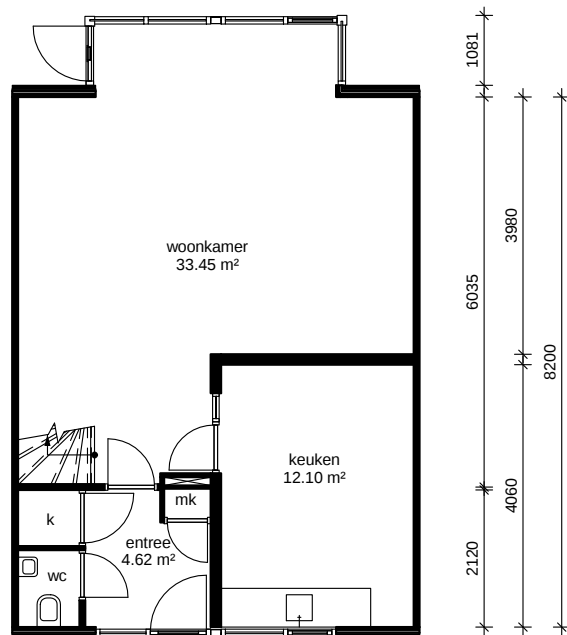

begane grond

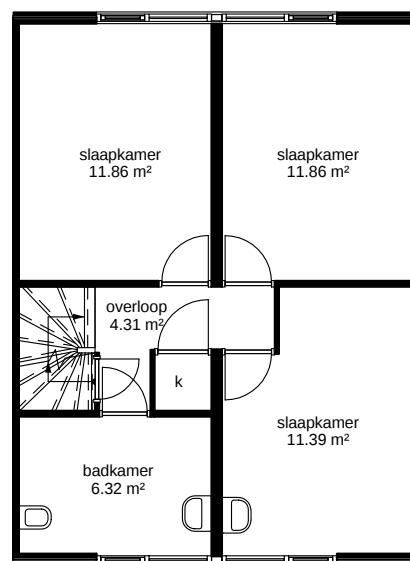

eerste verdieping

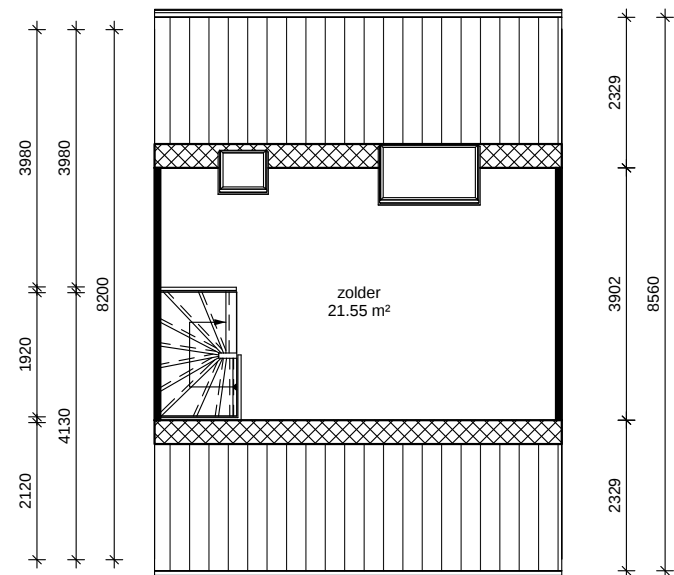

zolder

lefi

Adres: Dukdalf 41	
Postcode: 9732 BK	
OGE-nummer: E-0019685	
Schaal: 1 : 100	Formaat: A1
Datum: 07-09-2018	Getekend door: Tekengplus
Tekengplus Concordiaweg 157, 4206 BK Gorinchem, T: 0183 820392 www.tekengplus.nl Alle rechten zijn voorbehouden en het is niet toegestaan het te kopiëren of te verspreiden.	