


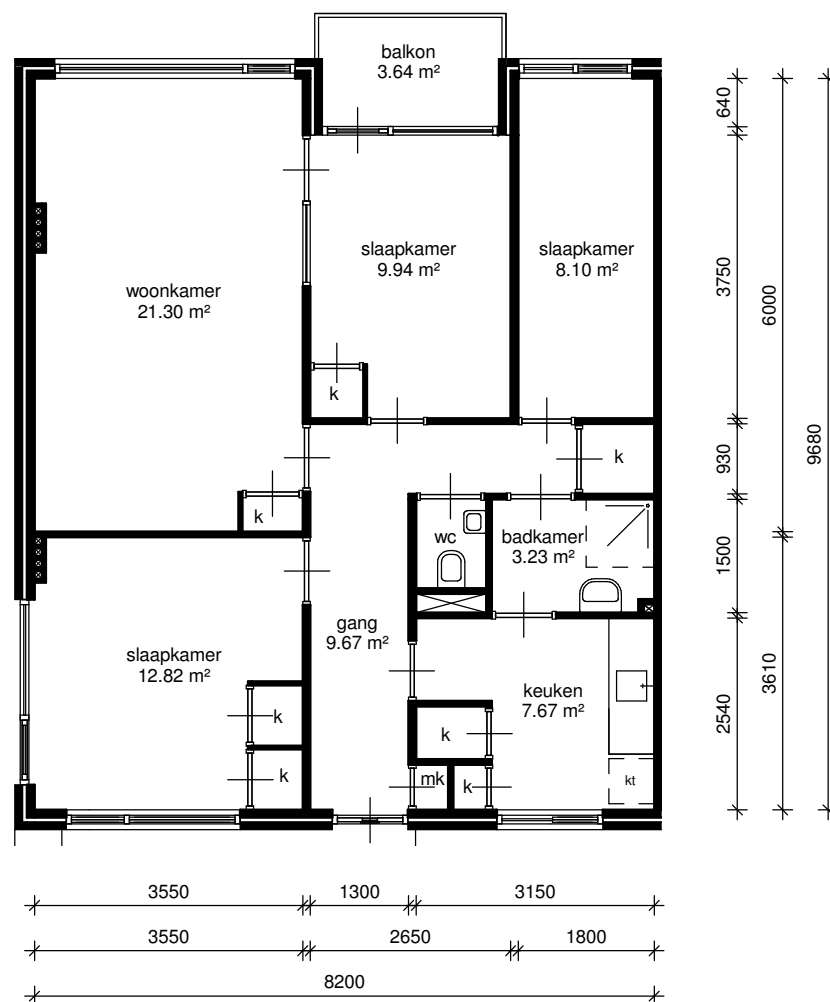

lefi

Adres: Marklaan 40	
Postcode: 9501 PB STADSKANAAL	
OGE-nummer: E-0033449	
Schaal: 1 : 100	Formaat: A4
Datum: 07-03-2019	Getekend door: Teknplus
Tekenplus Concordiaweg 157, 4206 BK Gorinchem, T: 0183 820392 www.tekenplus.nl Alle maten zijn onder voorbehoud en aan deze tekening kunt u geen rechten ontleenen	