




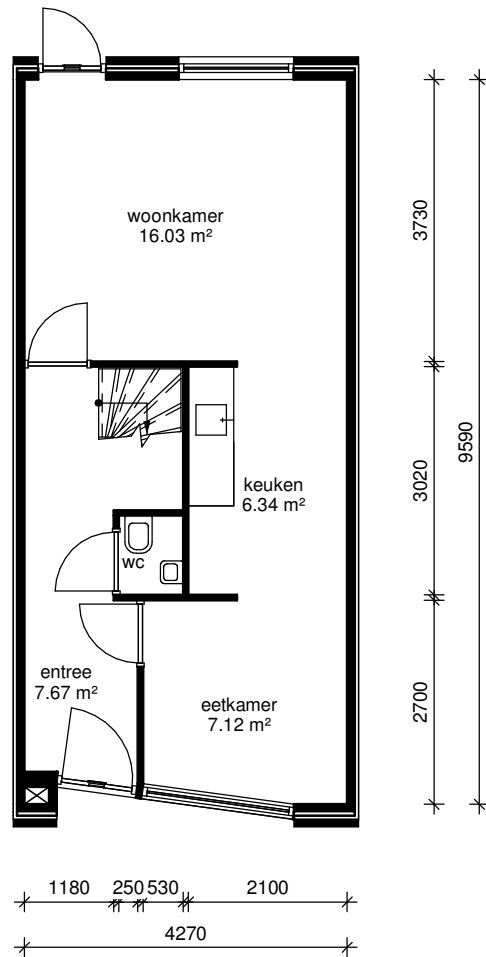

begane grond

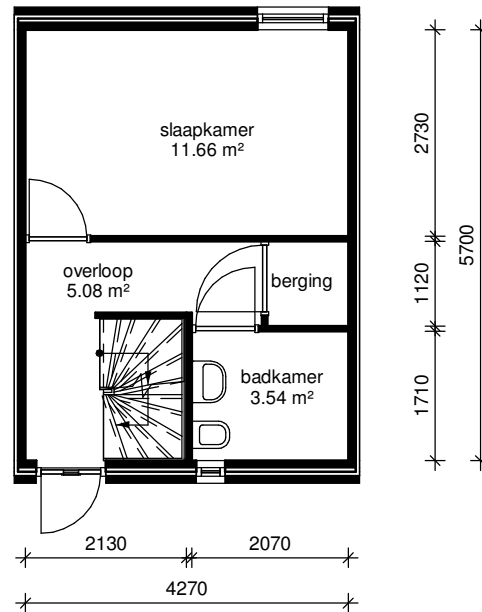

eerste verdieping

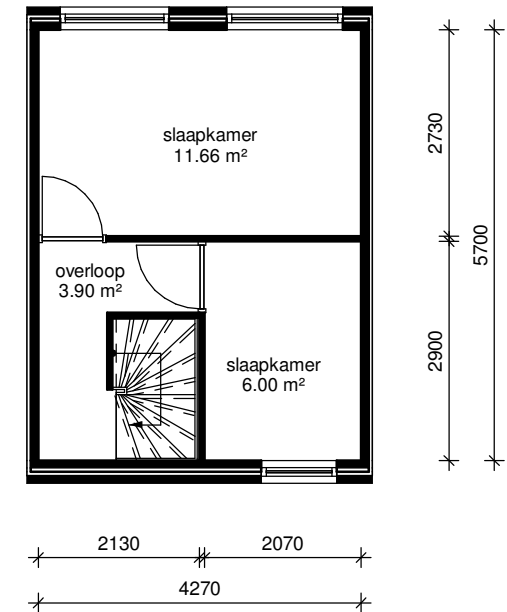

tweede verdieping

lefier

Adres: Arubastraat 113	
Postcode: 9715 RV GRONINGEN	
OGE-nummer: E-0024707	
Schaal: 1 : 100	Formaat: A4
Datum: 06-07-2019	Getekend door: Tekenplus
Tekenplus Concordiaweg 157, 4206 BK Gorinchem, T: 0183 820392 www.tekenplus.nl	
Alle maten zijn onder voorbehoud en aan deze tekening kunt u geen rechten ontleen	