


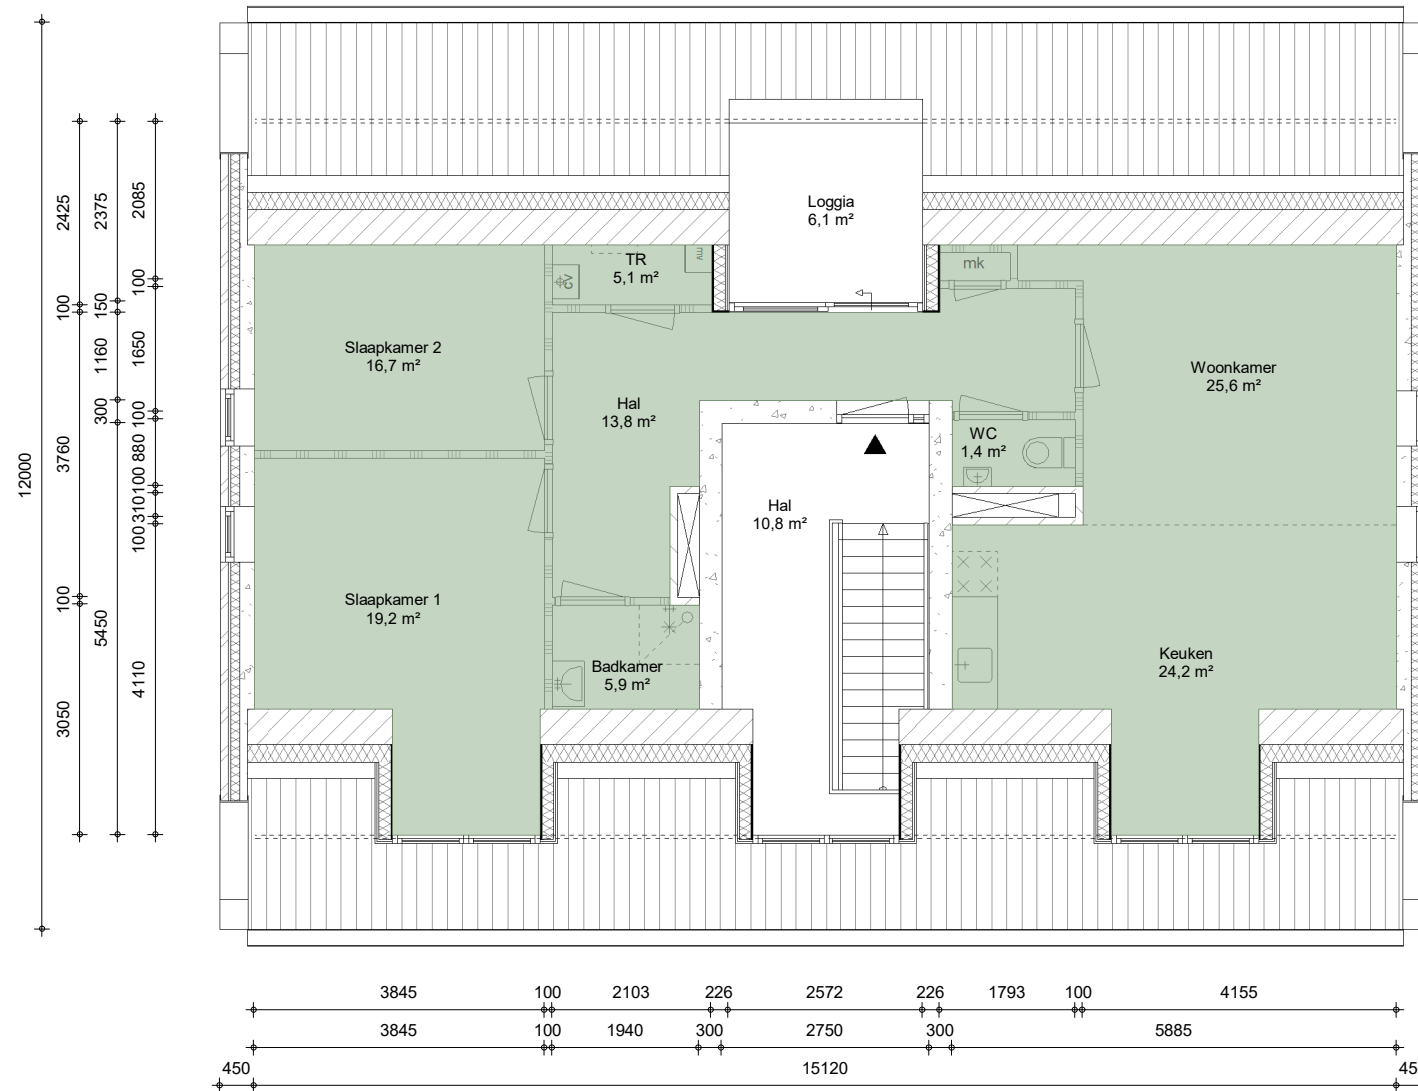

Gebruiksoppervlakte (GO) - cf. NEN 2580

• In deze tekening zijn afmetingen in millimeters uitgedrukt en berekeningen in meters. • De oppervlakte is berekend op vloerhoogte (niet op stahoogte). • Aan deze tekening kunnen geen rechten worden ontleend. Afmetingen kunnen in werkelijkheid afwijken.



Adres : de Hoek 28, Eethen
Cluster : F1304-B13401

Type : EKA
VHE : E005926

Bouwjaar : 2012
Verdieping : 2e

Formaat : A4, 1:100
Datum : 01-11-2023

**BAZALT
WONEN**