


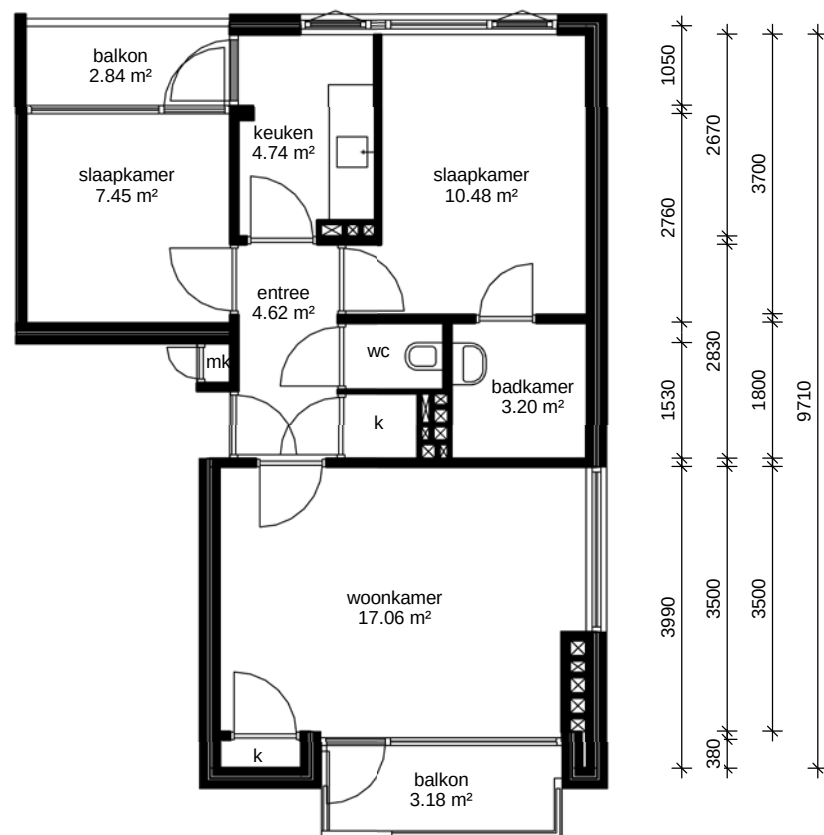

begane grond

lefi

Adres: Hora Siccamasingel 237	
Postcode: 9721 HG	
OGE-nummer: E-0024135	
Schaal: 1 : 100	Formaat: A4
Datum: 25-09-2018	Getekend door: Tekenplus
Tekenplus Concordiaweg 157, 4206 BK Gorinchem, T: 0183 820392 www.tekenplus.nl Alle maten zijn onder voorbehoud en aan deze tekening kunt u geen rechten ontleenen	