




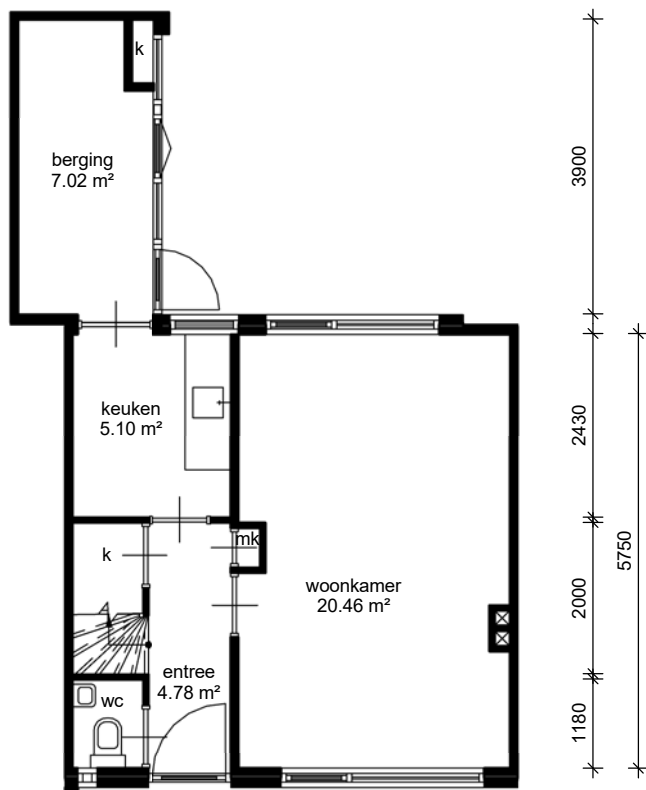

begane grond

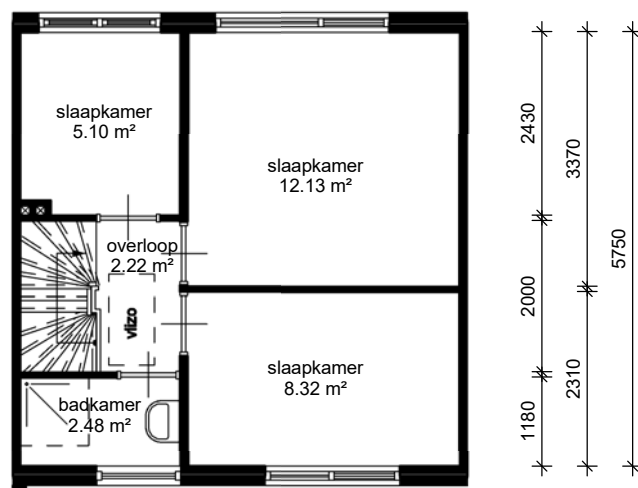

eerste verdieping

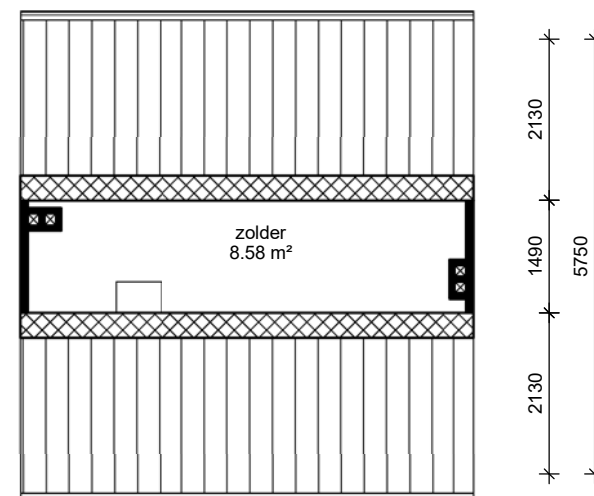

zolder

lefi

Adres:	Hollandselaan 12
Postcode:	9501 BC
OGE-nummer:	E-0012382
Schaal: 1 : 100	Formaat: A4
Datum: 08-04-2019	Getekend door: Tekenplus
Tekenplus Concordiaweg 157, 4206 BK Gorinchem, T: 0183 820392 www.tekenplus.nl	
Alle maten zijn onder voorbehoud en aan deze tekening kunt u geen rechten ontleenen	