




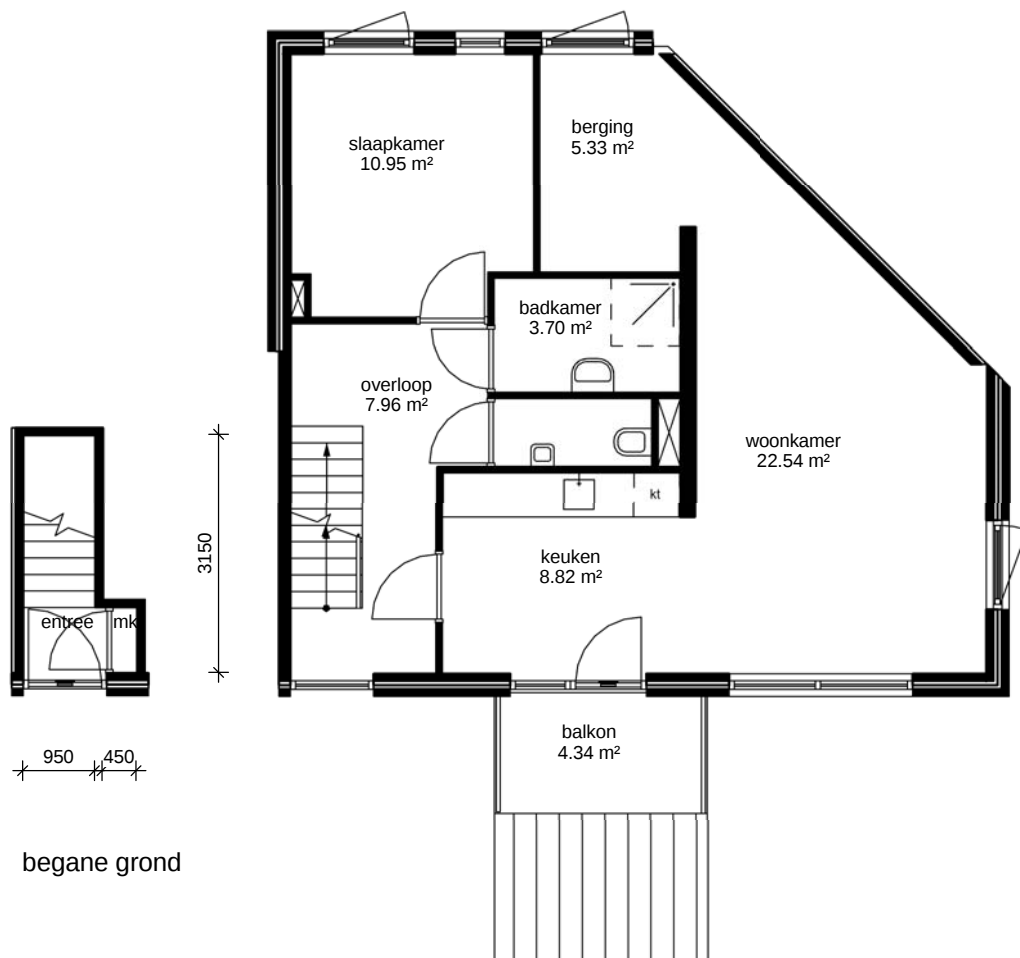

begane grond

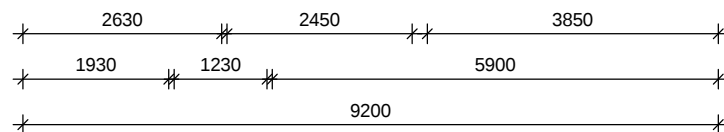

eerste verdieping

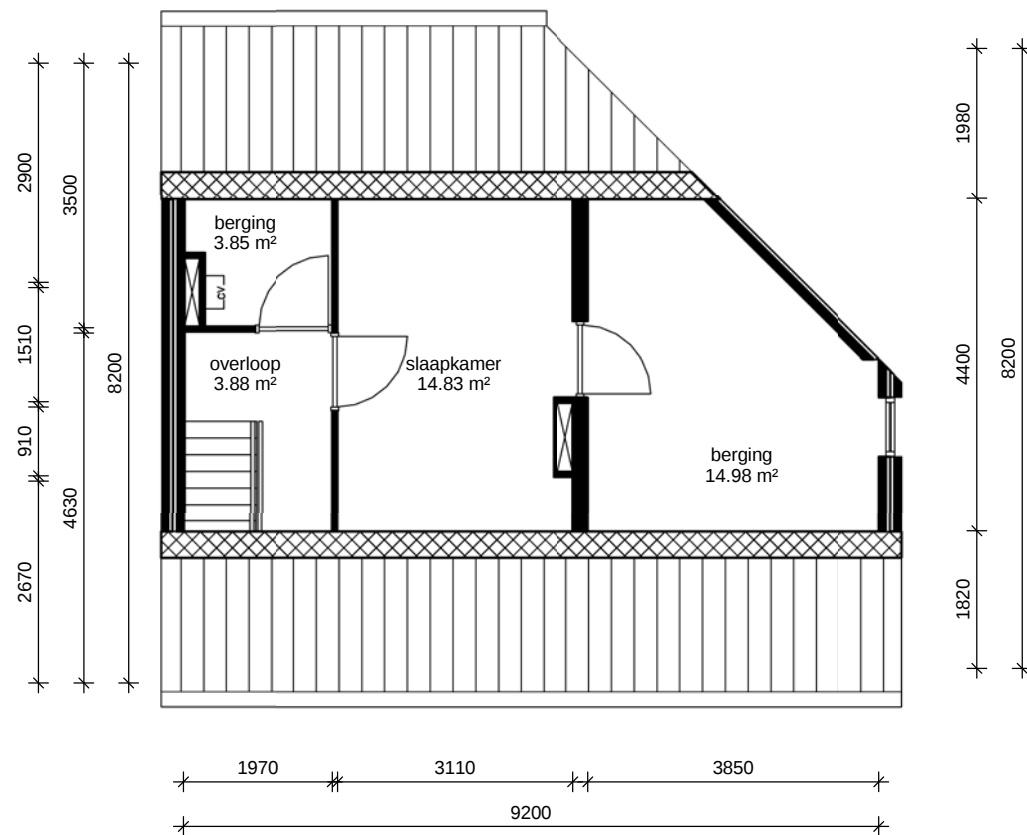

tweede verdieping

lefi

Adres:	Groningerlaan 90
Postcode:	9501 SJ
OGE-nummer:	E-0012102
Schaal: 1 : 100	Formaat: A4
Datum: 29-12-2018	Getekend door: Teknplus
Teknplus Concordiaweg 157, 4206 BK Gorinchem, T: 0183 820392 www.teknplus.nl	
Alle maten zijn onder voorbehoud en aan deze tekening kunt u geen rechten ontleenen	