



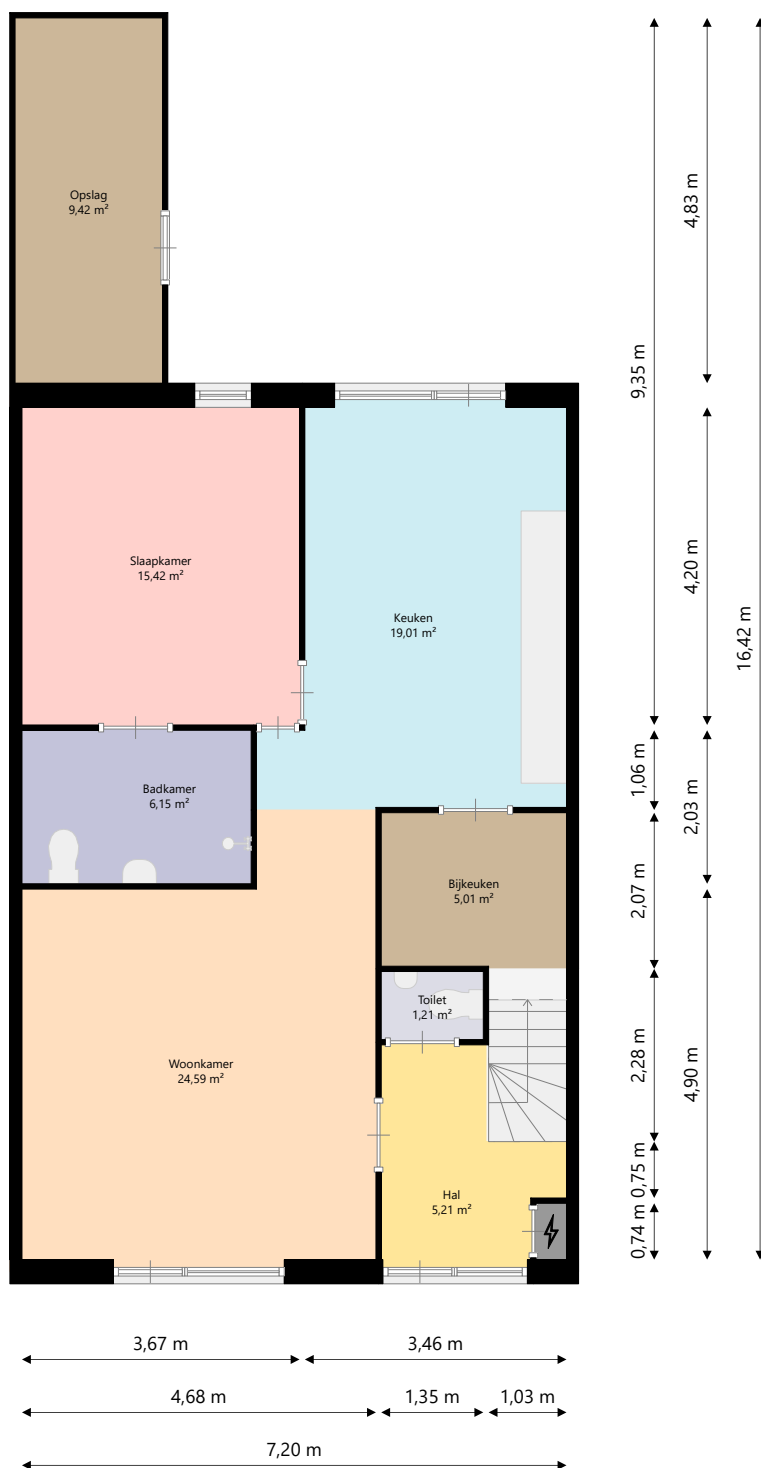

Adres:	Balg 8 9933DB DELFZIJL
Verdieping:	Begane grond
Schaal:	1:100
Datum:	21-04-2024
Organisatie:	Stichting Acantus

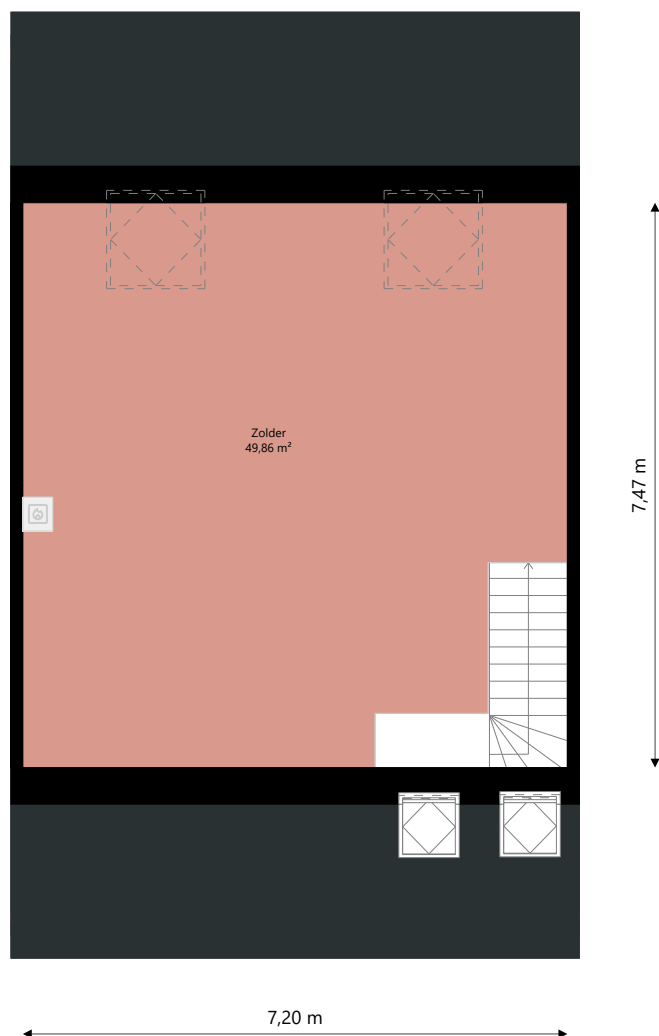

Adres:	Balg 8 9933DB DELFZIJL
Verdieping:	Eerste verdieping
Schaal:	1:100
Datum:	21-04-2024
Organisatie:	Stichting Acantus