


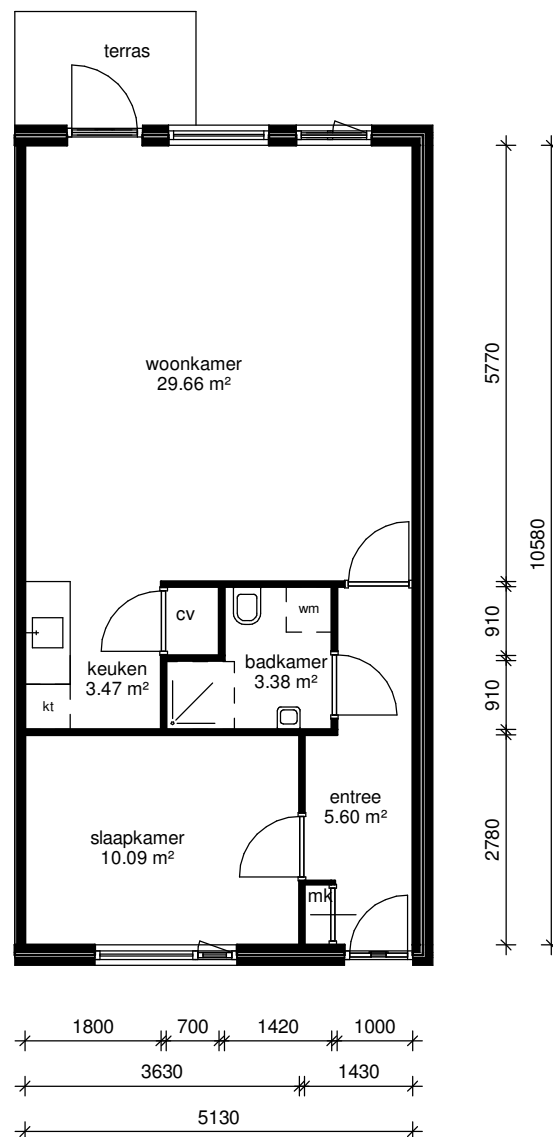

lefier

Adres: Winkelhoek 91	
Postcode: 9601 EZ HOOGEZAND	
OGE-nummer: #V#	
Schaal: 1 : 100	Formaat: A4
Datum: 13-12-2019	Getekend door: Tekenplus
Tekenplus Concordiaweg 157, 4206 BK Gorinchem, T: 0183 820392 www.tekenplus.nl Alle maten zijn onder voorbehoud en aan deze tekening kort u geen rechten ontleent	