



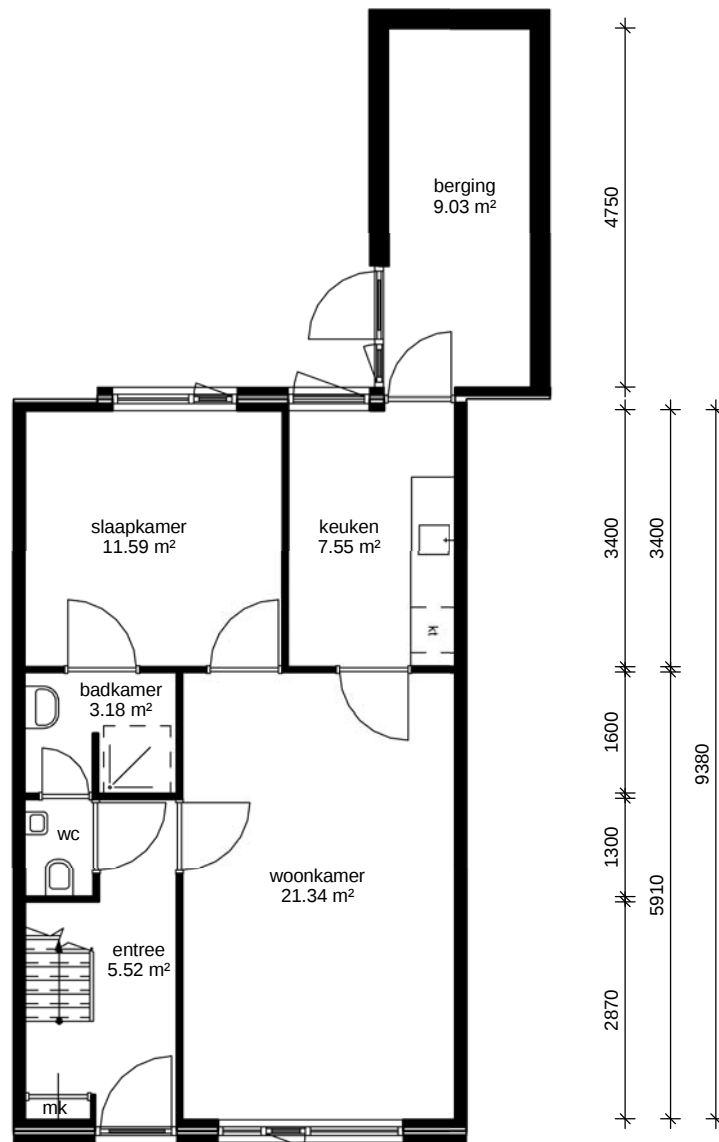

begane grond

lefi

Adres: Dirk de Ruiterstraat 6	
Postcode: 9581 DB	
OGE-nummer: E-0015416	
Schaal: 1 : 100	Formaat: A1
Datum: 26-09-2018	Getekend door: Tekenplus
Tekenplus Concordiaweg 157, 4206 BK Gorinchem, T: 0183 820392 www.tekenplus.nl	
Alle maten zijn onder voorbehoud en aan deze tekening kunt u geen rechten ontleenen	

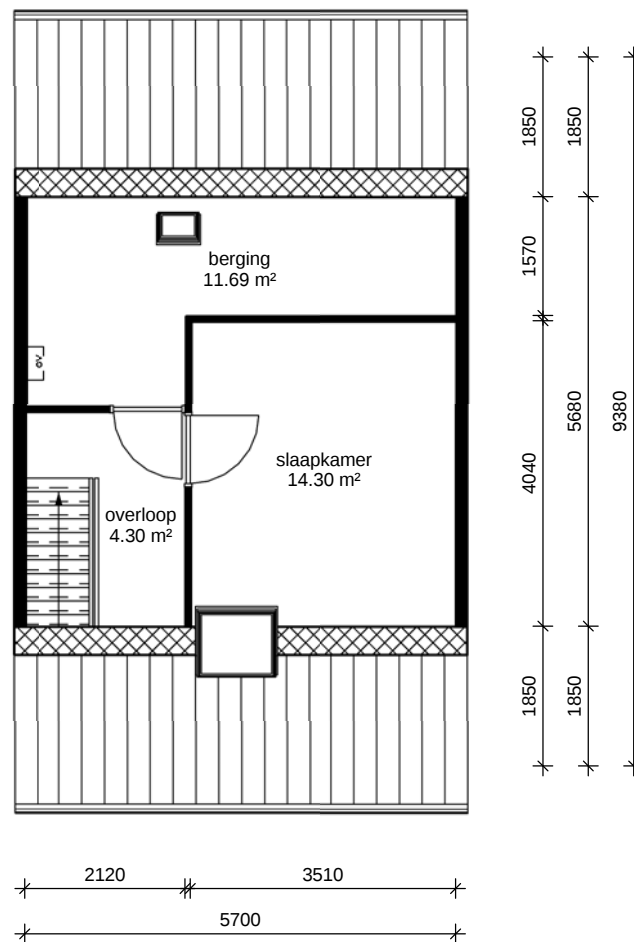

zolder

lefi

Adres: Dirk de Ruiterstraat 6	
Postcode: 9581 DB	
OGE-nummer: E-0015416	
Schaal: 1 : 100	Formaat: A1
Datum: 26-09-2018	Getekend door: Tekenplus
Tekenplus Concordiaweg 157, 4206 BK Gorinchem, T: 0183 820392 www.tekenplus.nl	
Alle maten zijn onder voorbehoud en aan deze tekening kunt u geen rechten ontleenen	