


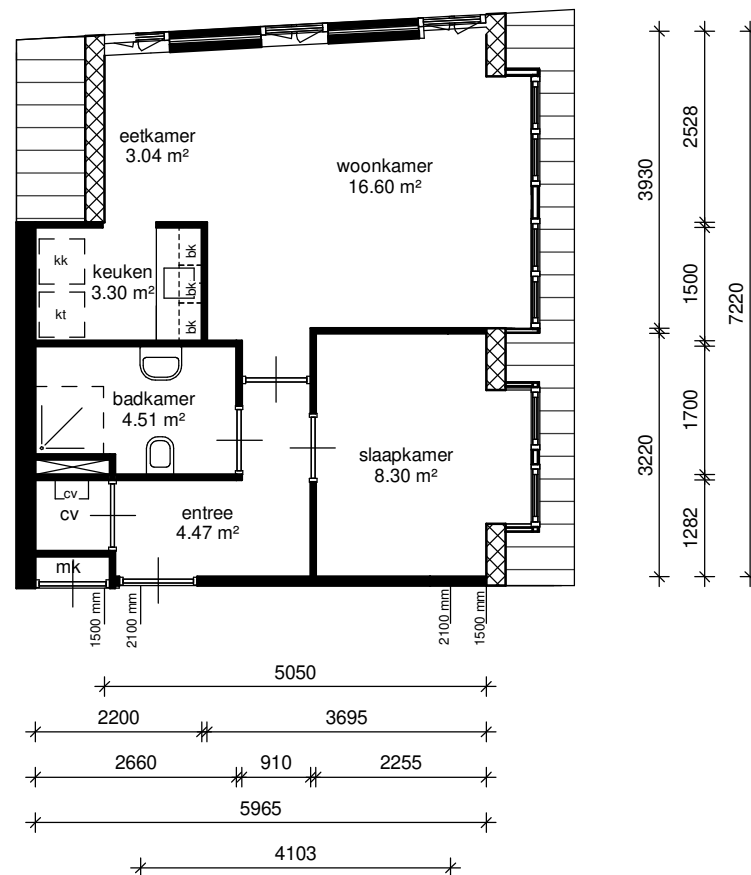

Aan deze tekening kunnen geen rechten worden ontleend. Maten ter plaatse controleren.

Adres: Eendvogelsteeg 25	
Postcode: 4201JW Gorinchem	
Complex: 104	
Schaal: 1 : 100	Formaat: A4
Datum: 13-09-2019	Getekend door: Tekenplus