


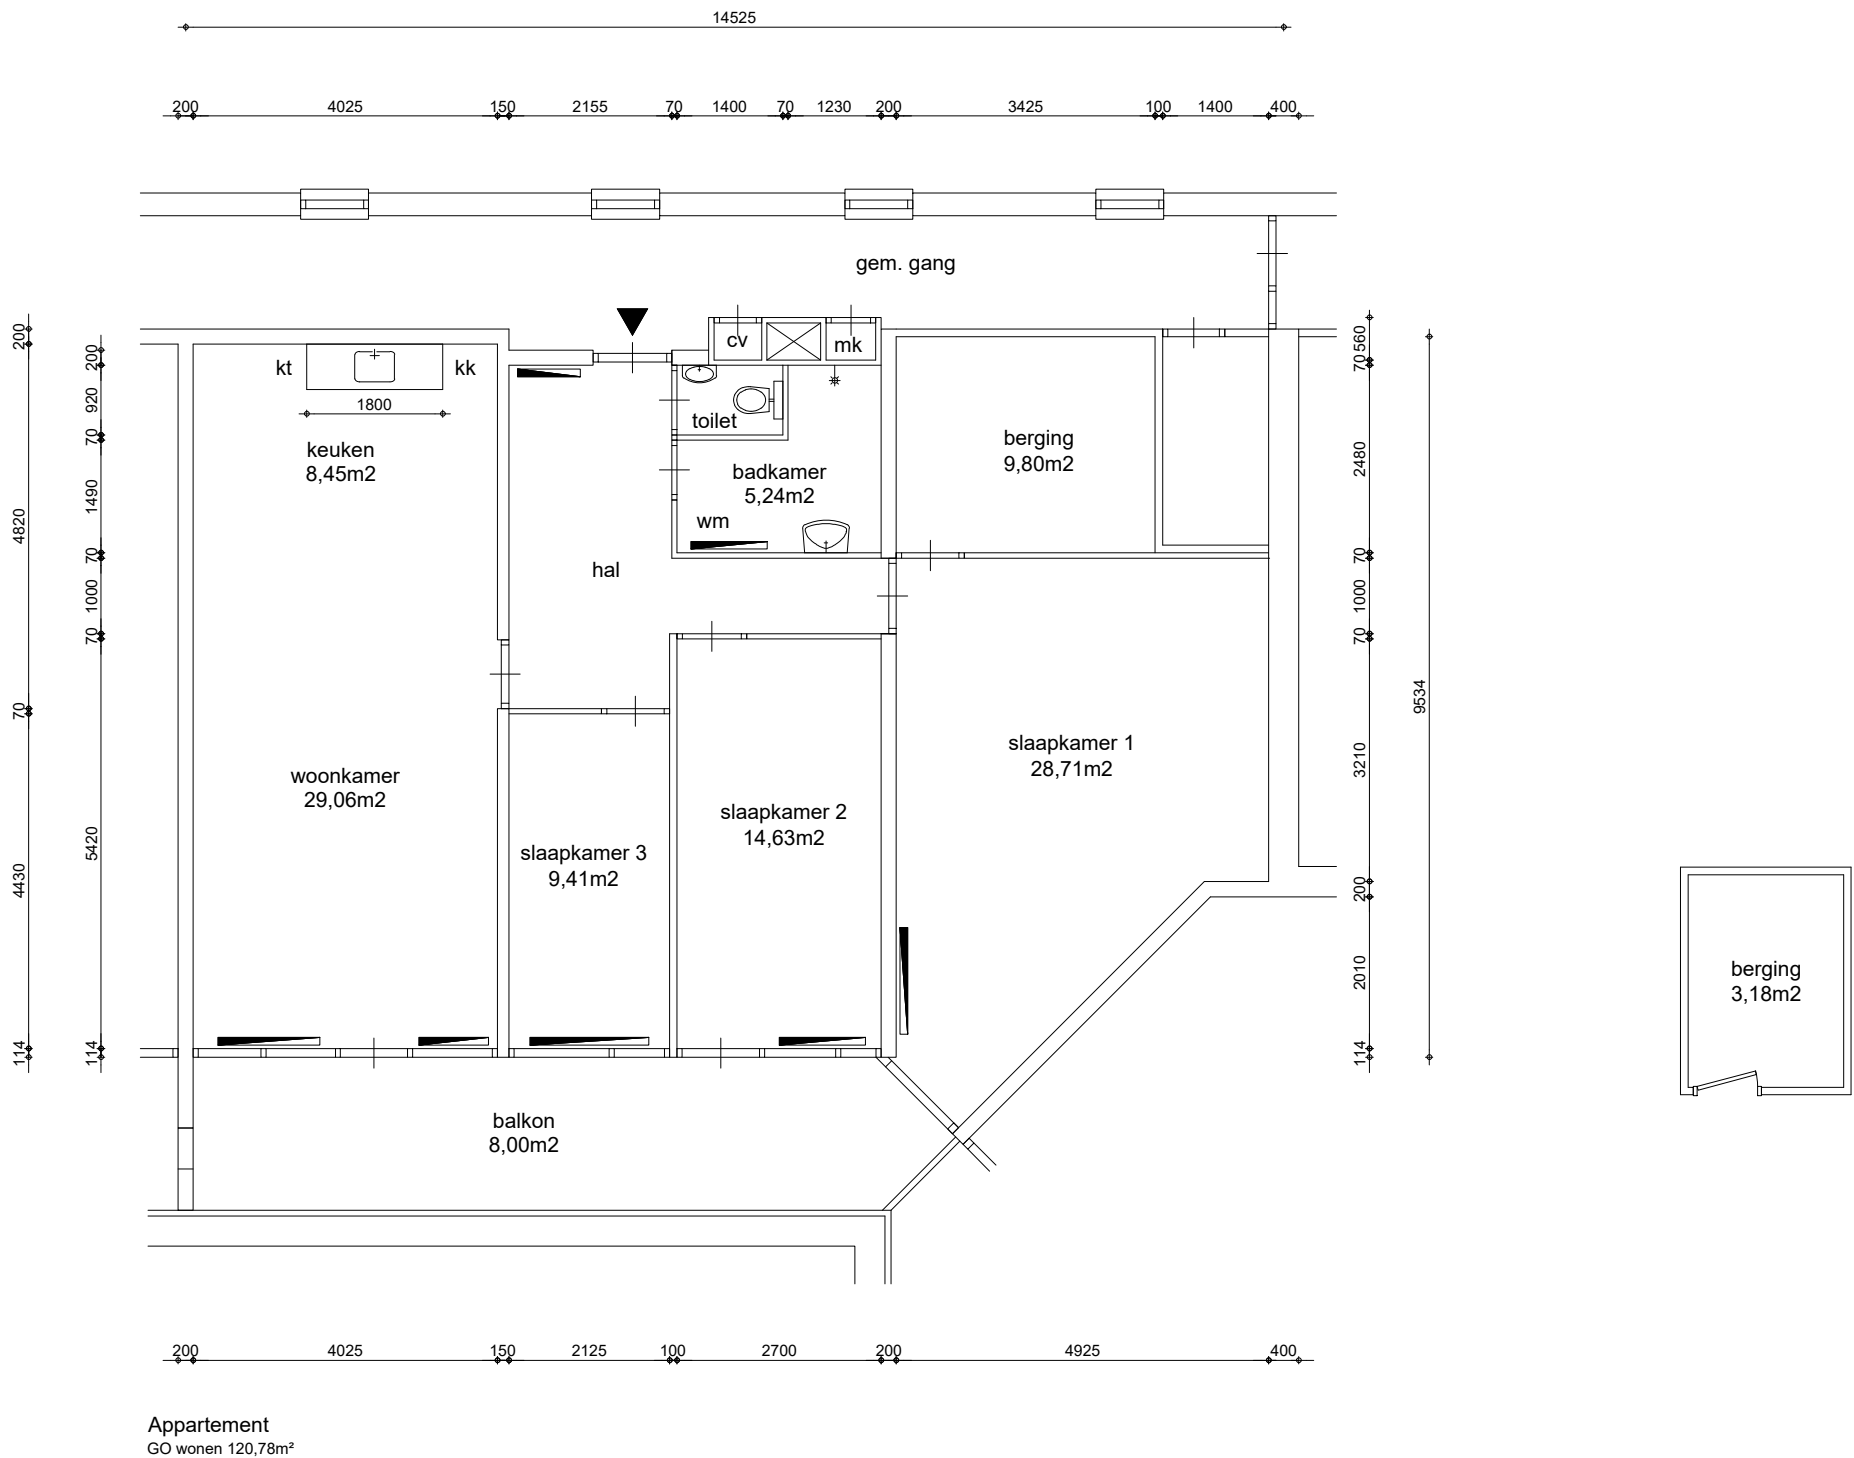

GO wonen:	120,78m ²
GO overig intern:	0,63m ²
GO overig extern:	3,18m ²

Woonoppervlakte:	96,79m ²
------------------	---------------------



Maatvoering is in millimeters, en is slechts ter indicatie !
Alle op de tekening aangegeven maten zijn "circa" maten.
Er kunnen geen rechten aan de tekening worden ontleend

VERHUURPLATTEGROND			Type 10
onderwerp Joke Smitlaan 56, 1187 RE, Amstelveen			
1e verdieping			
datum	22-04-2015	getekend	ENVastgoed
gewijzigd	13-01-2026	gewijzigd	gewijzigd
schaal	1:100	OGE nr.	E-0061142
		tekeningform	A3
Arlandaweg 88, Postbus 67065, 1060 JB Amsterdam , telefoon nr. 020-6801801			



Renvooi

	plafondhoogte (circa)
wp	opstelplaats warmtepomp
oz	opstelplaats omvormer zonnepanelen
zb	opstelplaats zonneboiler
mk	meterkast
mv	mechanische ventilatie unit
wtw	opstelplaats warmteterugwinningunit
kt/ekt	kooktoestel, elektrisch kooktoestel
kk/wm	plaatsingsruimte koelkast, wasmachine
cv	opstelplaats cv-ketel
geiser	opstelplaats geiser
mh	opstelplaats moederhaard
gk	opstelplaats gaskachel
b.	opstelplaats elektrische boiler
	radiator