

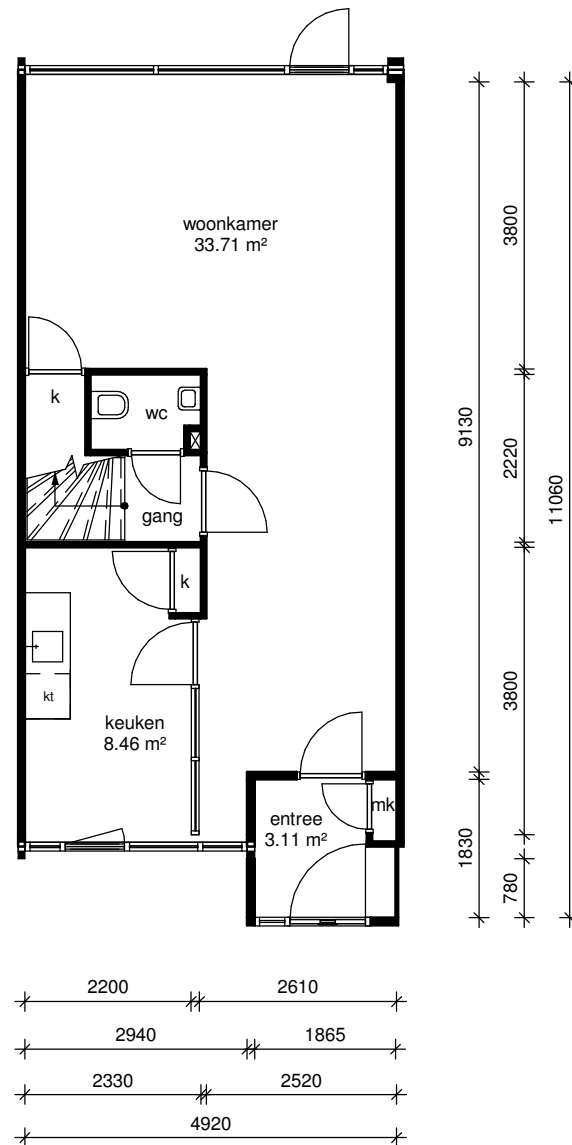


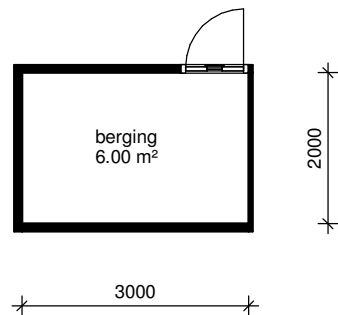

begane grond

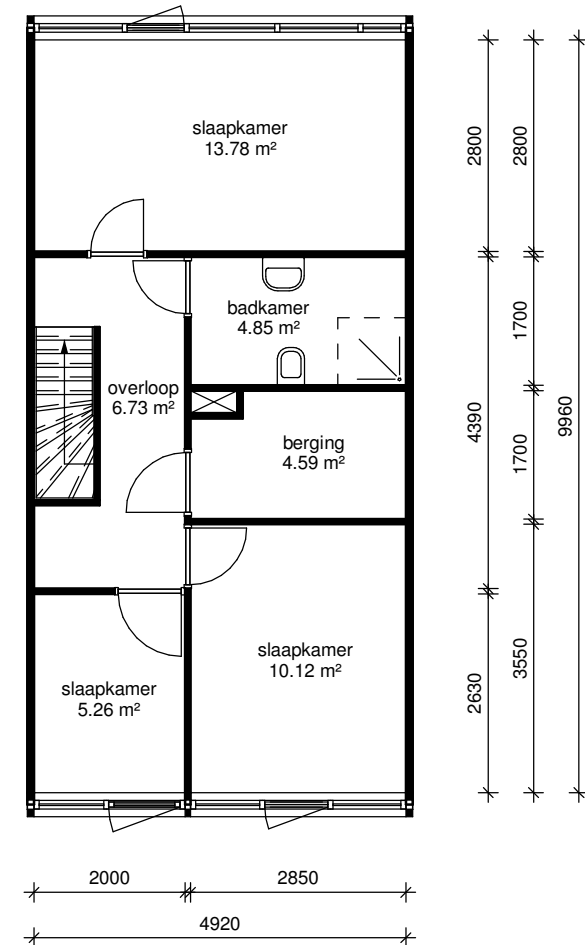

eerste verdieping

lefier

Adres: Meerpaal 306	
Postcode: 9732 AS GRONINGEN	
OGE-nummer: E-0032458	
Schaal: 1 : 100	Formaat: A4
Datum: 28-04-2020	Getekend door: Teknplus
Tekenplus Concordiaweg 157, 4206 BK Gorinchem, T: 0183 820392 www.tekenplus.nl	
Alle maten zijn onder voorbehoud en aan deze tekening kunt u geen rechten ontleenen	