

Torresstraat 25  
1056RR Amsterdam

Complex 31094

Type BS



Schaal 1:100

Formaat 210x 297

Datum 15-01-2026

VHE-nummer  
**50542**

Maten onder voorbehoud. Aan deze tekening kunnen geen rechten ontleend worden.

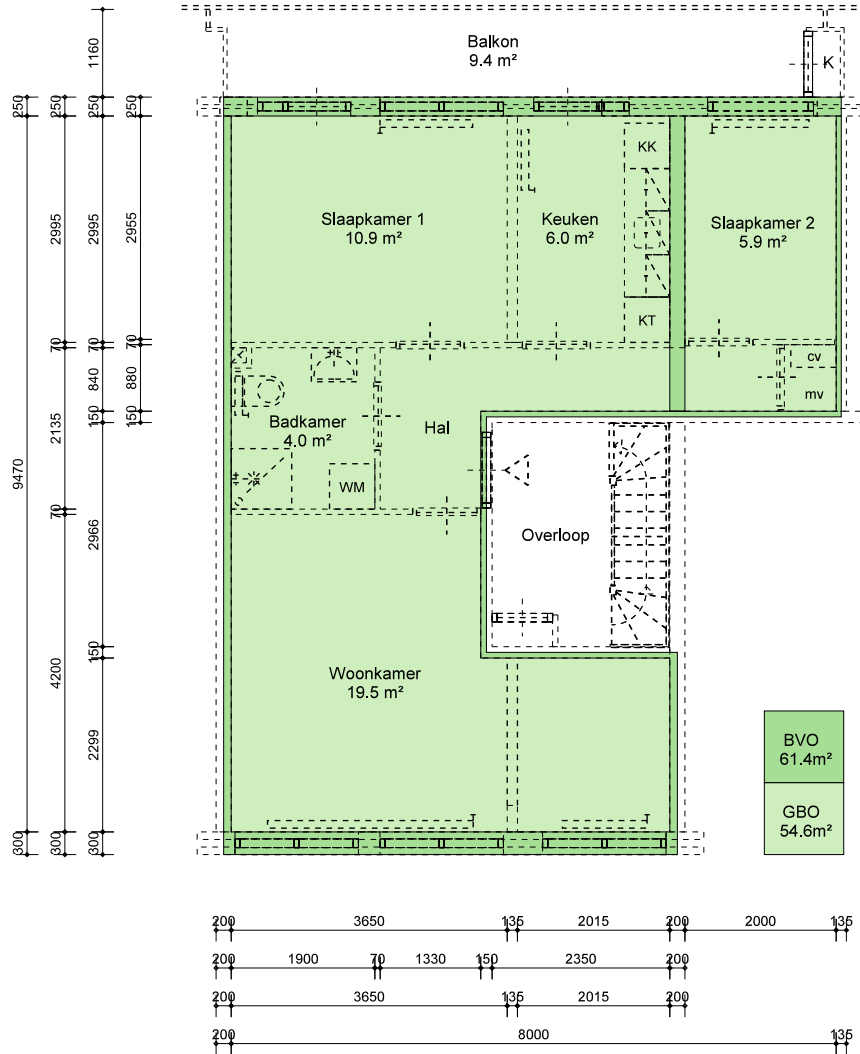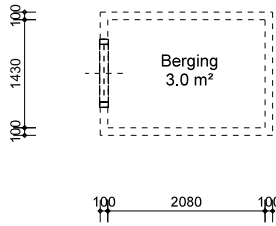

BVO  
61.4 m<sup>2</sup>

GBO  
54.6 m<sup>2</sup>

WVO  
m<sup>2</sup>



**ROCHDALE**

Torresstraat 25  
1056RR Amsterdam

Complex 31094

Type BS

Schaal 1:100

Formaat 210x 297

Datum 15-01-2026

VHE-nummer

**50542**

Onderwerp  
NEN-2580 Demarcatietekening

Getekend door EN-Vastgoed  
Berging extern Aanwezig Oppervlakte: 3.0 m<sup>2</sup>  
Contactmedium info@rochdale.nl

Maten onder voorbehoud. Aan deze tekening kunnen geen rechten ontleend worden.