


5650

berging


2200

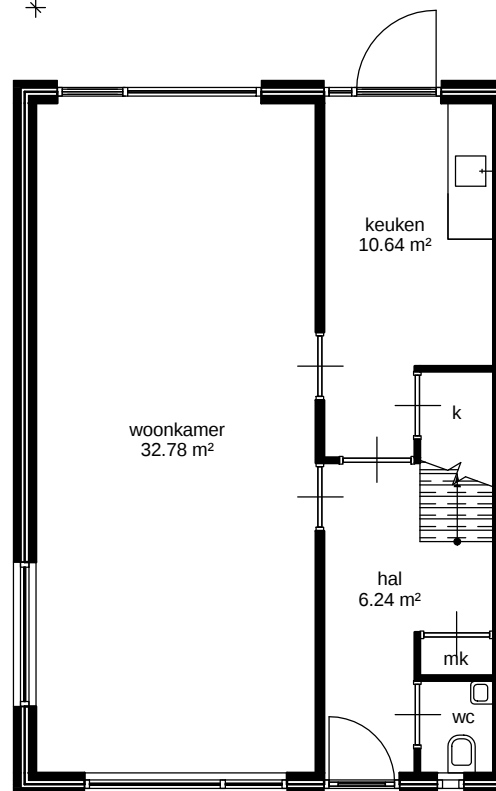

3700 1200 970
6050

begane grond

3480 1140 2810 1220 8860

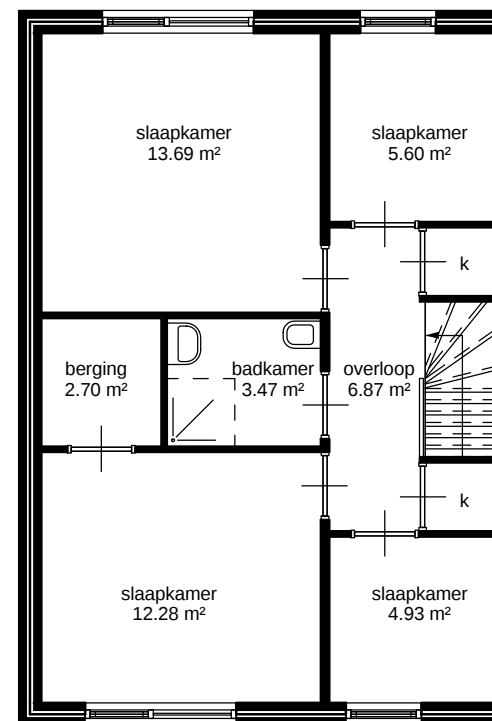

3700 2240 1590 2040 2240 6050

eester verdieping

3700 2500 910 1700 2060 910 3320 2200 8860

lefier

Adres:	Schorpioen 92
Postcode:	9602 ML
OGE-nummer:	E-0017647
Schaal: 1 : 100	Formaat: A4
Datum: 26-12-2018	Getekend door: Tekenplus
Tekenplus Concordiaweg 157, 4206 BK Gorinchem, T: 0183 820392 www.tekenplus.nl	
Alle maten zijn onder voorbehoud en aan deze tekening kunt u geen rechten ontleenen	