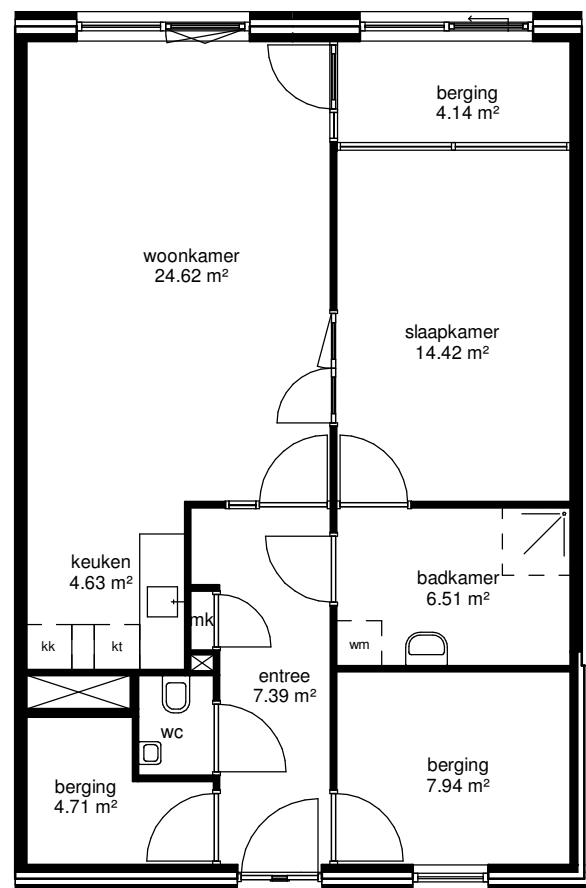


lefier

Adres: Reint Dijkemastraat 89	
Postcode: 9628 CW SIDDEBUREN	
OGE-nummer: E-0035297	
Schaal: 1 : 100	Formaat: A4
Datum: 21-06-2019	Getekend door: Tekenplus
Tekenplus Concordiaweg 157, 4206 BK Gorinchem, T: 0183 820392 www.tekenplus.nl	
Alle maten zijn onder voorbehoud en aan deze tekening kunt u geen rechten ontleen	