



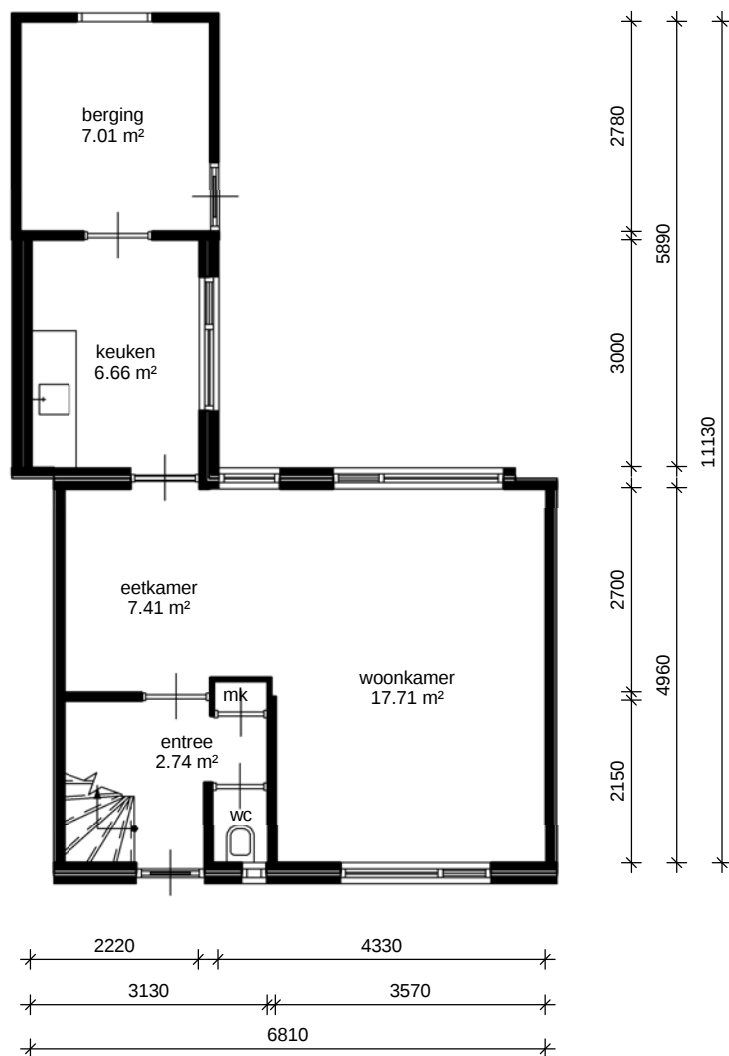

begane grond

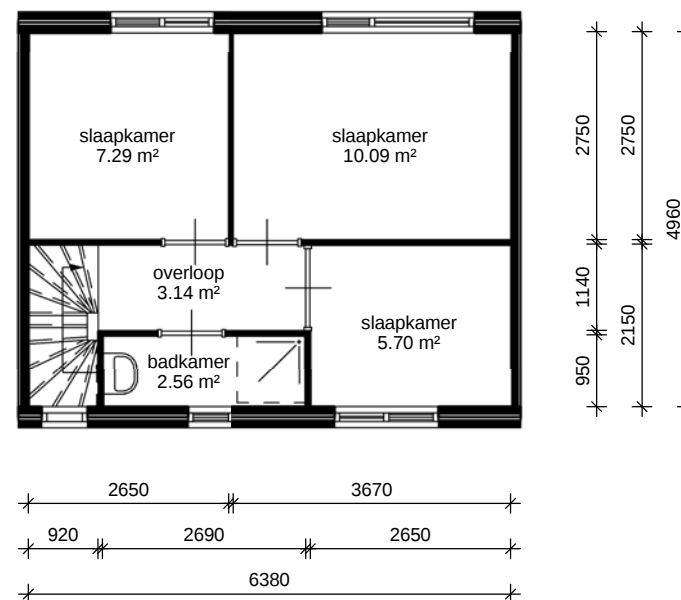

eerste verdieping

lefi

Adres: van Linschotenstraat 20	
Postcode: 9601 HK	
OG-nummer: E-0016875	
Schaal: 1 : 100	Formaat: A4
Datum: 25-04-2019	Getekend door: Tekenplus
Tekenplus Concordiaweg 157, 4206 BK Gorinchem, T: 0183 820392 www.tekenplus.nl	
Alle maten zijn onder voorbehoud en aan deze tekening kunt u geen rechten ontleenen	