


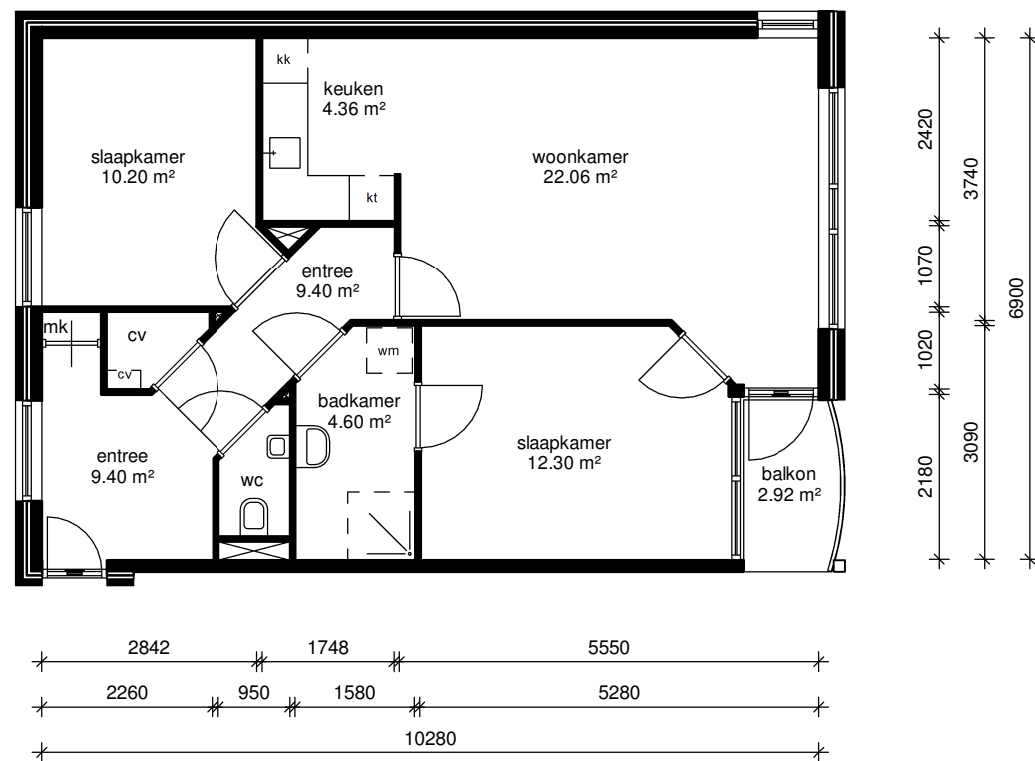

eerste verdieping

lefier

Adres: Meint Veningastraat 36A	
Postcode: 9601 KG HOOGEZAND	
OGE-nummer: E-0018276	
Schaal: 1 : 100	Formaat: A4
Datum: 13-09-2023	Getekend door: Hitech
hitech Alle maten zijn onder voorbehoud en aan deze tekening kunt u geen rechten ontleenen	