



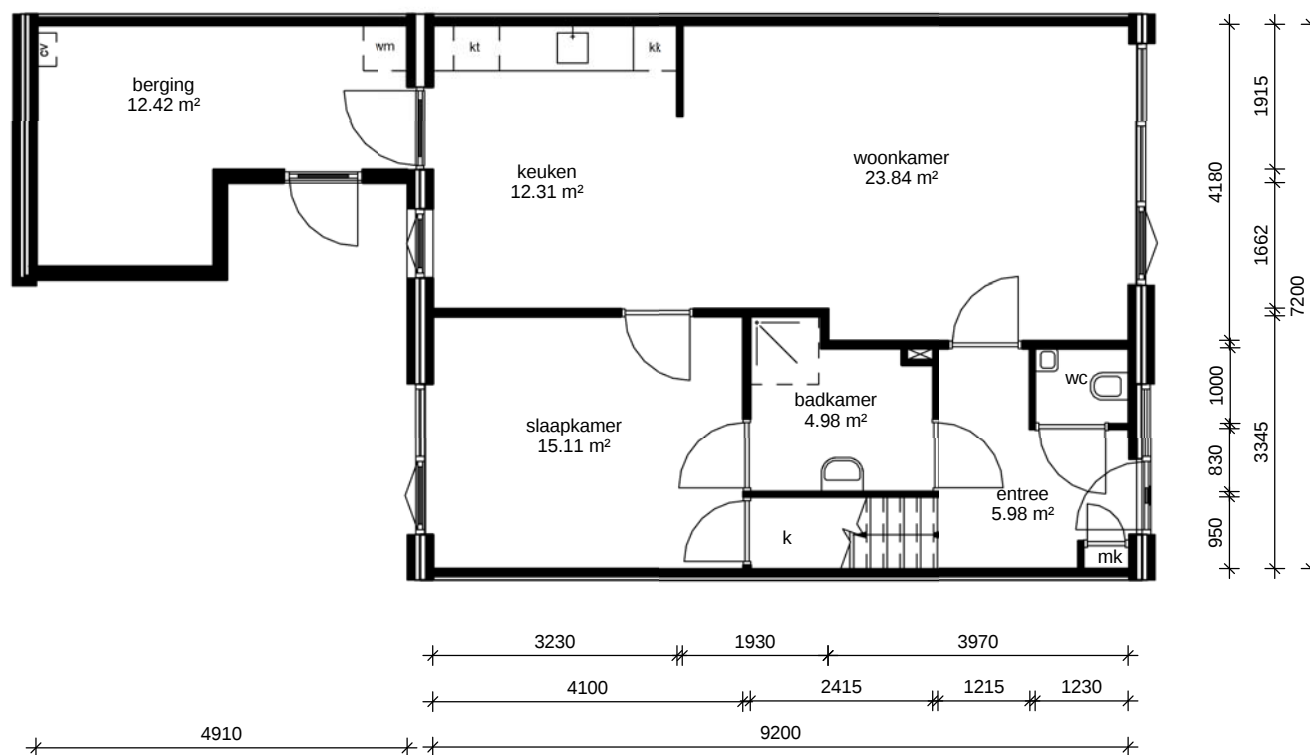

begane grond

lefier

Adres:	Tuinlaan 15
Postcode:	9591 BN
OG-nummer:	E-0015730
Schaal: 1 : 100	Formaat: A4
Datum: 27-12-2018	Getekend door: Tekenplus
Tekenplus Concordiaweg 157, 4206 BK Gorinchem, T: 0183 820392 www.tekenplus.nl	
Alle maten zijn onder voorbehoud en aan deze tekening kunt u geen rechten ontleenen	

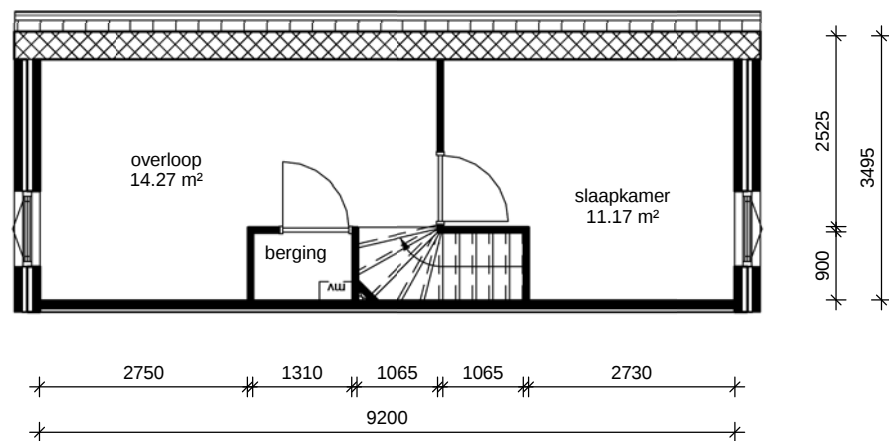

eerste verdieping

lefi

Adres: Tuinlaan 15	
Postcode: 9591 BN	
OGE-nummer: E-0015730	
Schaal: 1 : 100	Formaat: A4
Datum: 27-12-2018	Getekend door: Tekenplus
Tekenplus Concordiaweg 157, 4206 BK Gorinchem, T: 0183 820392 www.tekenplus.nl Alle maten zijn onder voorbehoud en aan deze tekening kunt u geen rechten ontleenen	