


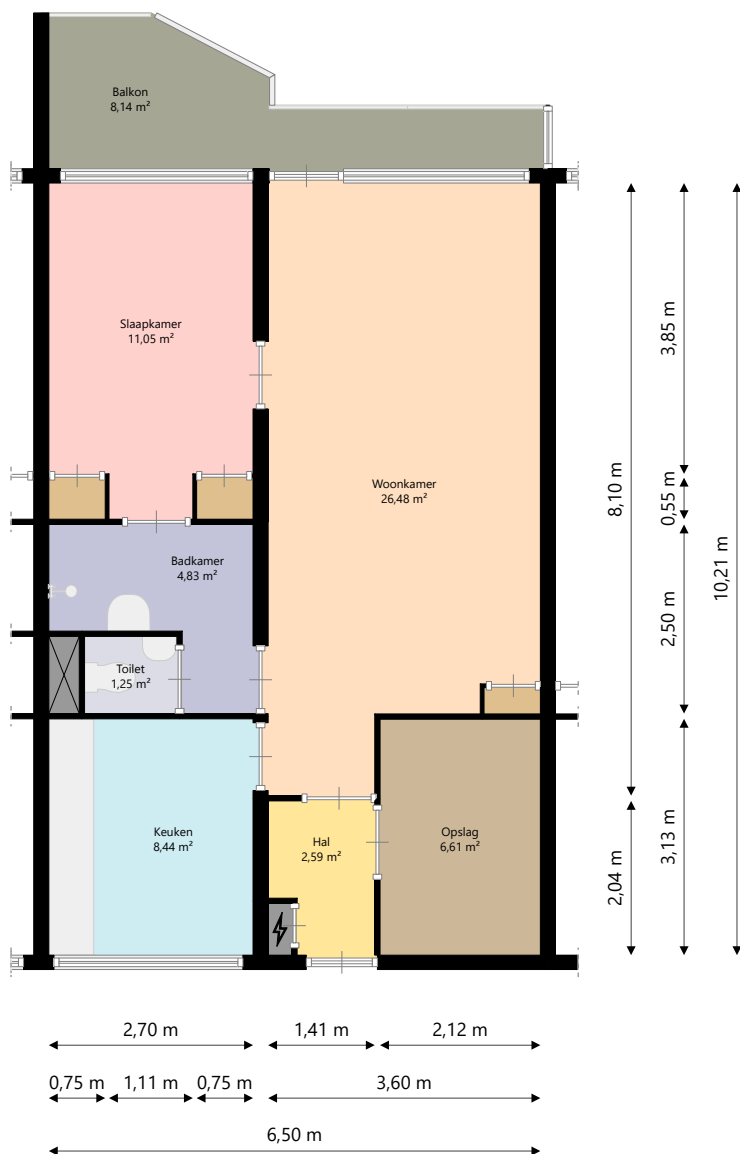

Adres: Morgenster 152
3901 RP VEENENDAAL

Verdieping: Vijfde Verdieping

Schaal: 1:100

Datum: 07-03-2024

Organisatie: Woningstichting Veenvesters