


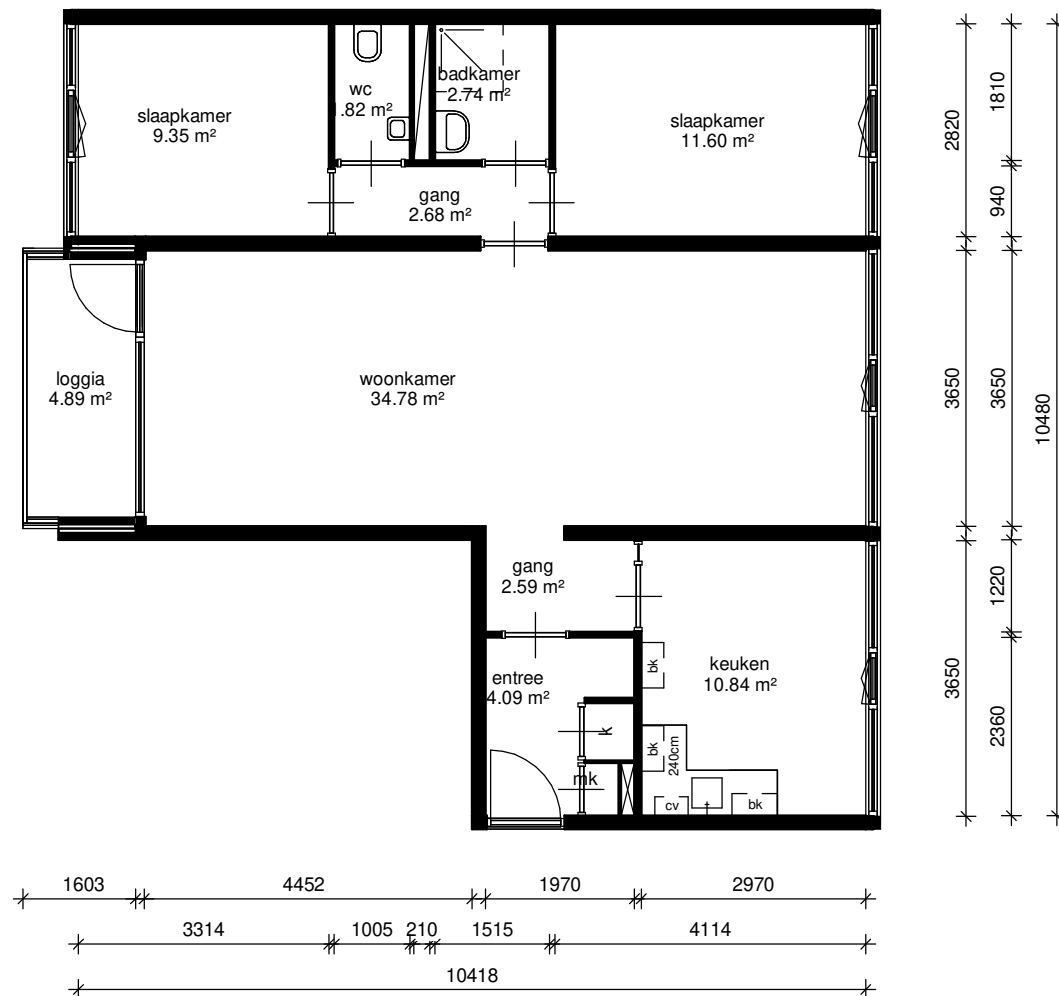

Adres: Van Hogendorpweg 113	
Postcode: 4204XP Gorinchem	
Schaal: 1 : 100	Formaat: A4
Datum: 17-02-2026	Getekend door: Modelleer Corporate

Aan deze tekening kunnen geen rechten ontleend worden. De vermelde maten zijn indicatief en kunnen dus afwijken van de daadwerkelijke maten.