


Aanduiding =  = Vloerverwarming

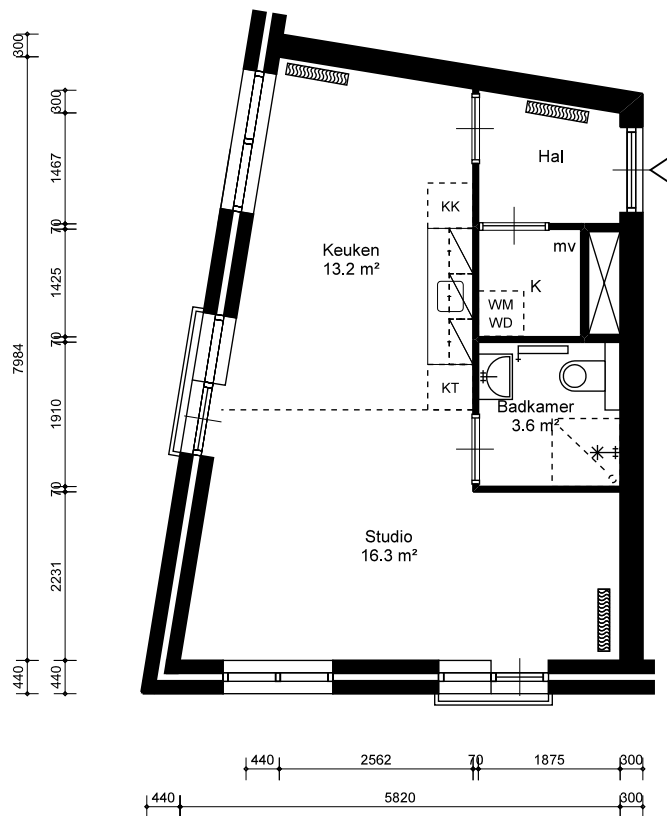

ROCHDALE

Paltrokstraat 25R
1508EH Zaandam

Complex

Project Paltrok

Type

B-06

Schaal

1:100

Formaat

210x 297

Datum

03-10-2025


VHE-nummer

70322

Maten onder voorbehoud. Aan deze tekening kunnen geen rechten ontleend worden.

70322_Paltrokstraat 25R_P0


Aanduiding =  = Vloerverwarming

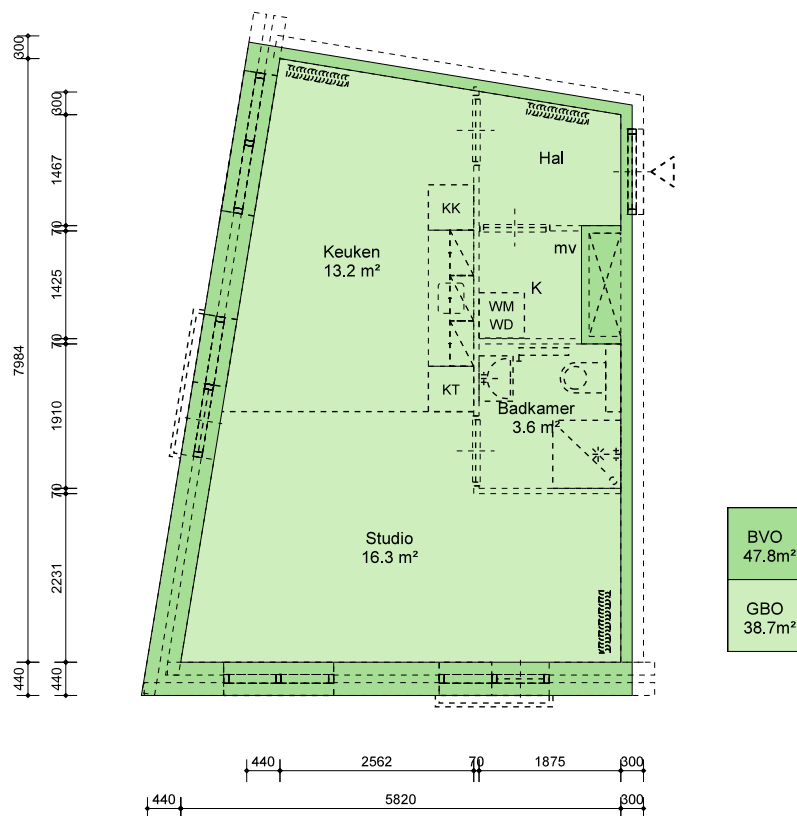

BVO
47.8 m²

GBO
38.7 m²

VVO
m²

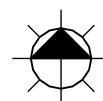

ROCHDALE

Paltrokstraat 25R
1508EH Zaandam

Onderwerp
NEN-2580 Demarcatietekening

Getekend door: EN-Vastgoed
Berging extern: Niet aanwezig
Contactmedium: info@rochdale.nl

Oppervlakte: n.v.t. m²

Complex: Project Paltrok

Type: B-06

Schaal: 1:100

Formaat: 210x 297

Datum: 03-10-2025

VHE-nummer
70322

Maten onder voorbehoud. Aan deze tekening kunnen geen rechten ontleend worden.

70322_Paltrokstraat 25R_P0_NEN